

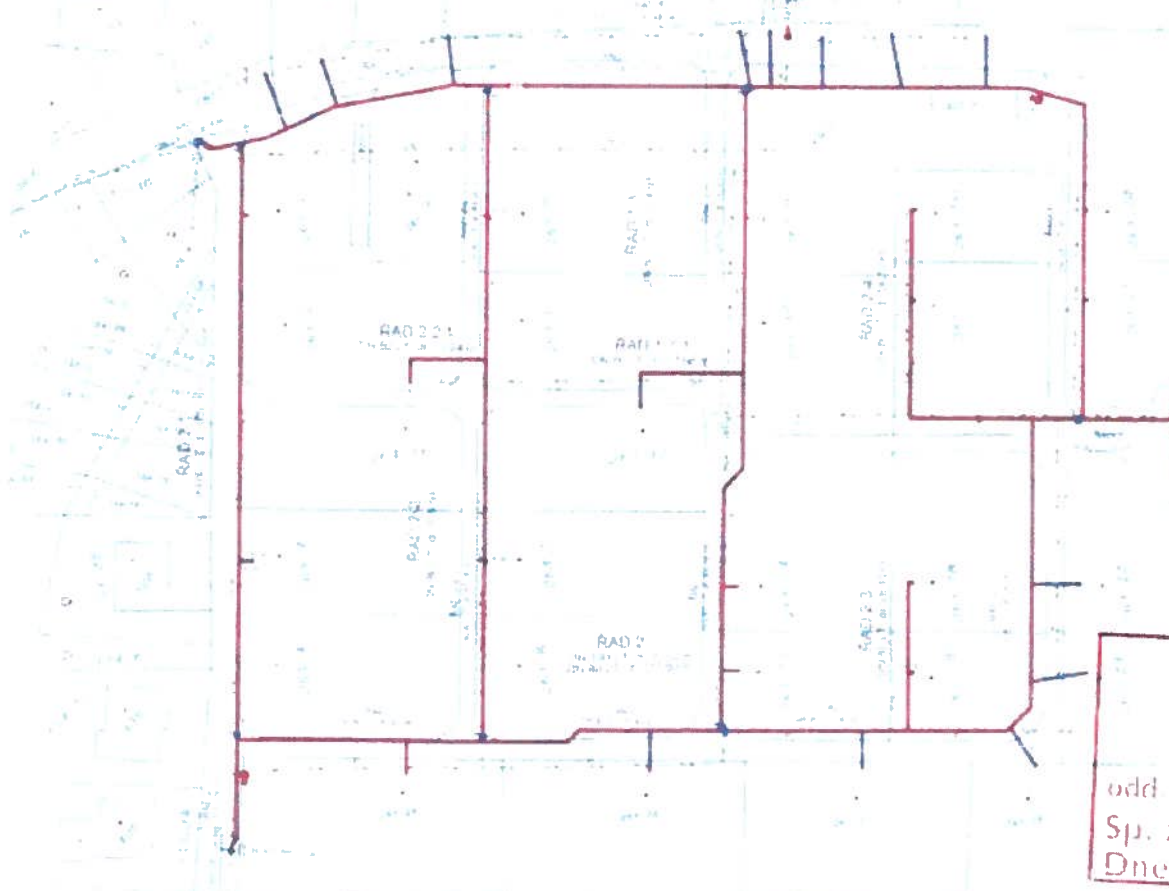


Úplná a částečná uzavírka MK v obci Přáslavice.

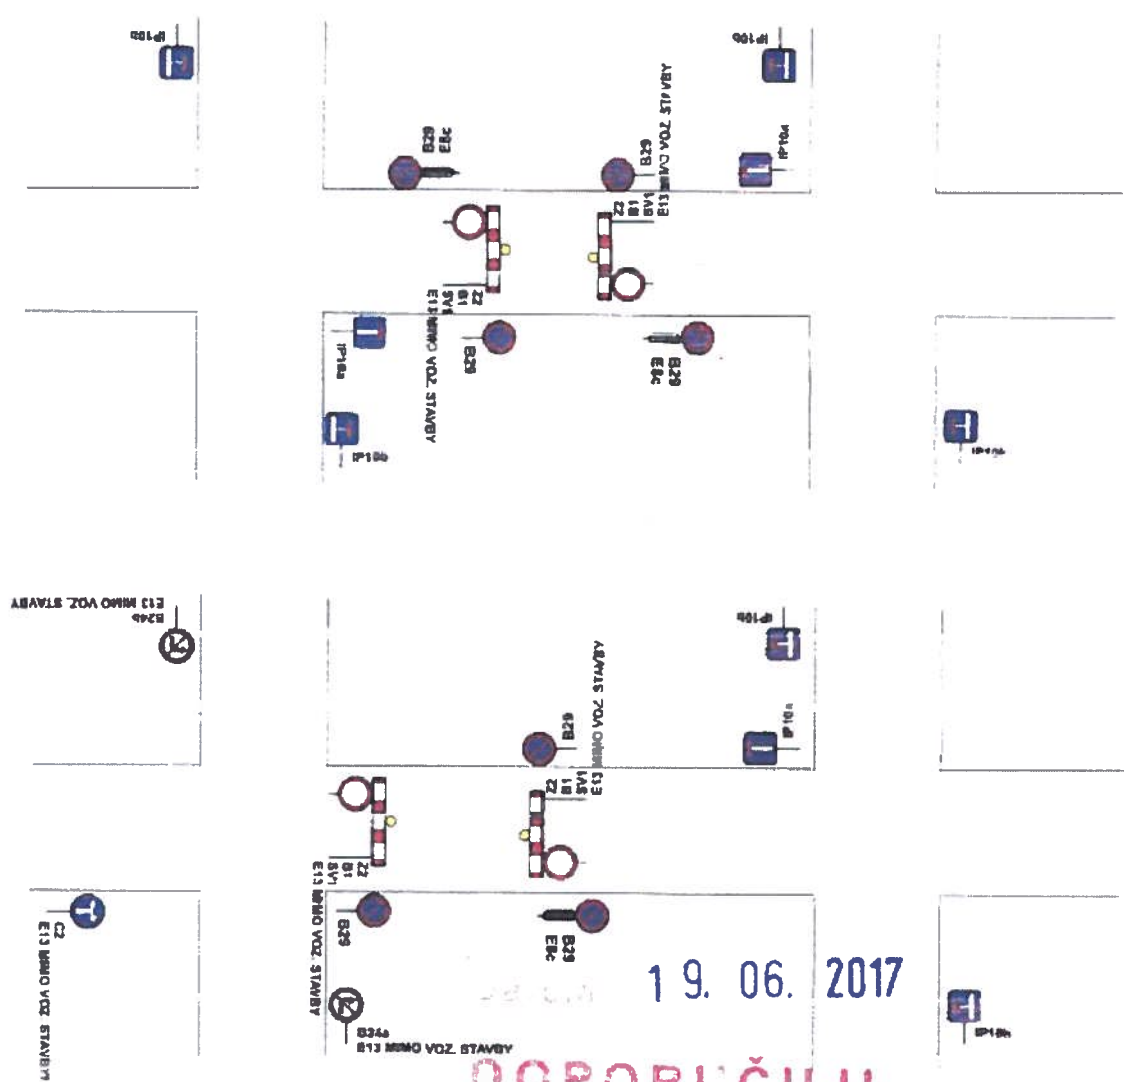

OVĚŘENO
Magistrátem města Olomouce
odborom stavebním
odd. státní správy na úseku pozemních komunikací
Sp. zn.: S-SMOL/148143/2017/05
Dne 23.06.2017

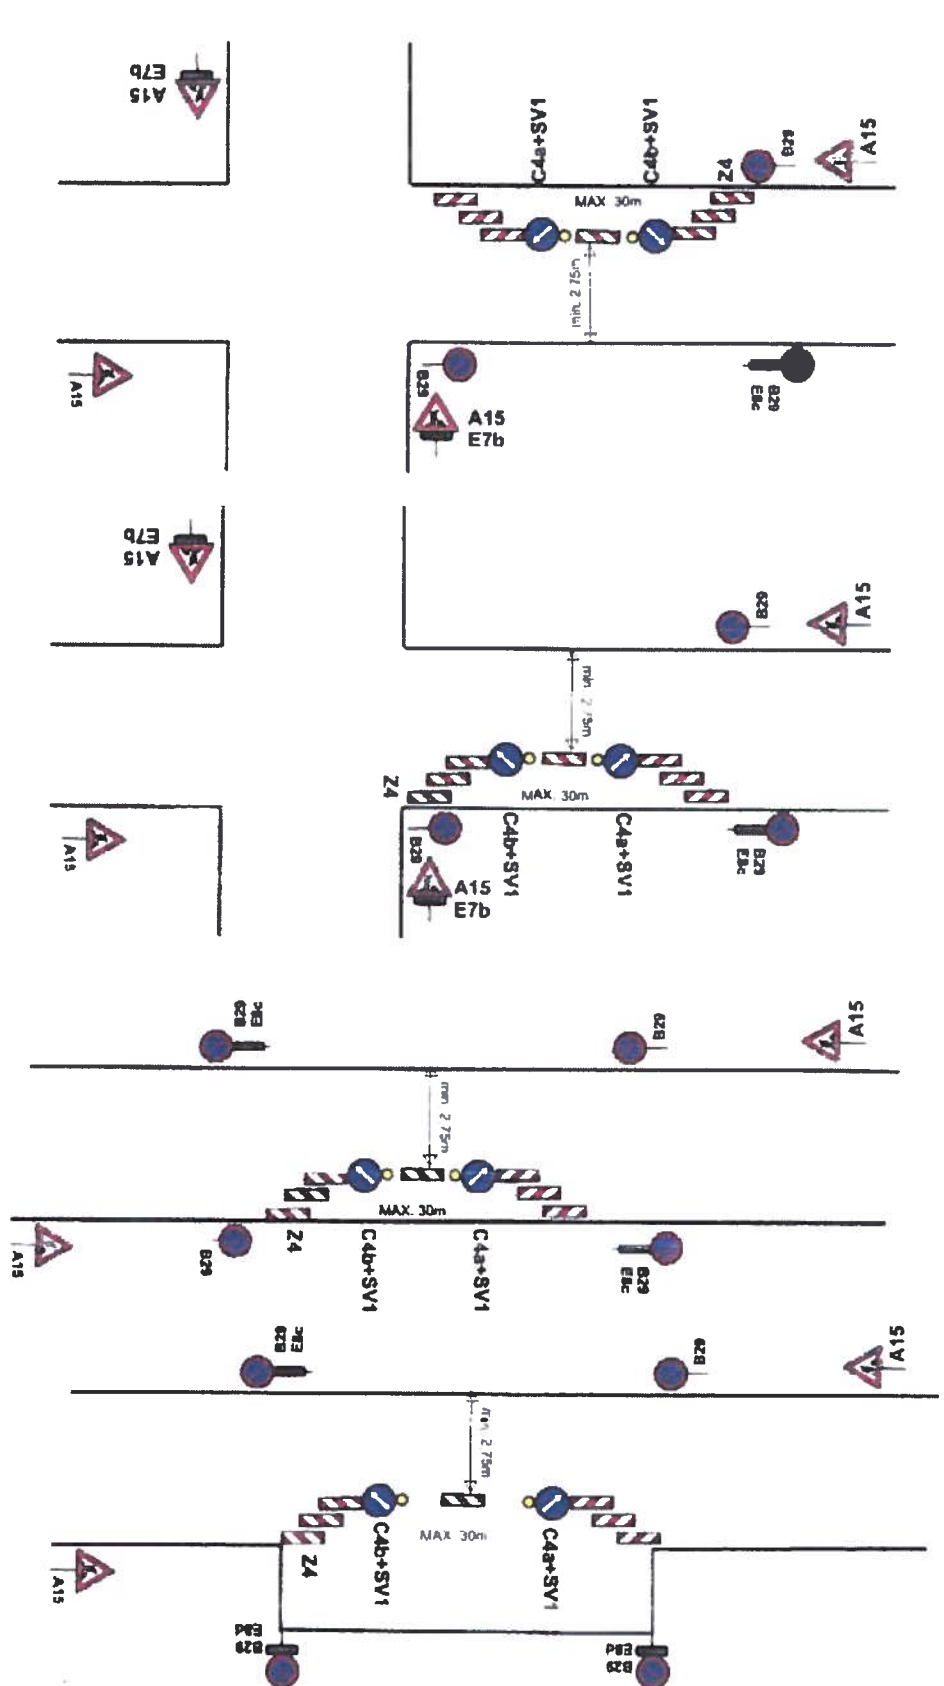

19.06.2017

DOPORUČUJI

č. j. KRPM - 80106 - 11
2017-140506

Podpis:

POLICIE ČESKÉ REPUBLIKY
KRAJSKÉ ŘEDITELSTVÍ POLICIE
OLOMOUCKÉHO KRAJE
DOPRAVNÍ INSPEKTORÁT
771 36 OLOMOUČ

Vypracoval: Veisler Lukáš	
Datum: 7.6.2017	
Úplná a částečná uzavírka MK v obci Přáslavice.	
AKCE: OBNOVA VODOVODNÍCH ŘADŮ V SÍDLIŠTI PŘÁSLAVICE	
Adresa provozovny: Pavelkova 2 Olomouc 772 00	

B29 bude osazeno min. 7 dní dopředu a datumem platnost.

