

SPIS. ZN.:	MUVB/2016/1856/302/St
Č.J.:	MUVB/2016/1856/302/St-2
Oprávněná úřední osoba pro vyřízení:	Jana Sklenářová
Oprávněná úřední osoba pro podepisování:	Jana Sklenářová telefon: 585154138
email:	sklenarova@muvb.cz
Spis. znak: 328 skart. znak: A/5	
DATUM:	16. 12. 2016

VEŘEJNÁ VYHLÁŠKA

OZNÁMENÍ

O ZAHÁJENÍ ÚZEMNÍHO ŘÍZENÍ O UMÍSTĚNÍ STAVBY

A POZVÁNÍ K ÚSTNÍMU JEDNÁNÍ

Dne 28. 11. 2016 podal subjekt **Obec Přáslavice (IČO - 00576255), Přáslavice 23, 783 54 Přáslavice** žádost o vydání územního rozhodnutí o umístění stavby:

Cyklostezka Přáslavice - Doloplazy

na pozemcích pozemkové parcely parcelní číslo:

katastrální území Doloplazy u Olomouce

1068 (ostatní plocha), 1542 (orná půda), 1306 (ostatní plocha), 1312 (ostatní plocha), 1730 (ostatní plocha),

katastrálním území Přáslavice u Olomouce

1556/81 (ostatní plocha), 1772/2 (ostatní plocha), 1991 (ostatní plocha), 1990 (ostatní plocha), 1772/1 (ostatní plocha), 183/1 (ostatní plocha), 1772/11 (ostatní plocha), 1772/10 (ostatní plocha), 1772/9 (ostatní plocha), 1772/8 (ostatní plocha), 1772/7 (ostatní plocha), 1772/6 (ostatní plocha), 1772/5 (ostatní plocha), 1772/4 (ostatní plocha), 1772/3 (ostatní plocha).

Uvedeným dnem bylo zahájeno územní řízení o umístění stavby.

Popis území:

Úsek nového tělesa cyklostezky, která je řešena jako místní spojnice pro cyklisty mezi obcemi Přáslavice a Doloplazy je součástí řešení cyklistické dopravy v podhůří Nízkého Jeseníku v návaznosti na páteřní trasu cyklostezky Moravský Beroun - Olomouc.

Dojde k oddělení cyklistické (pěší) dopravy a dopravy automobilové - bude mít vliv na bezpečnost účastníků silničního provozu.

Stávající stav

Výchozí úsek od Doloplaz je veden v počátku po stávající štěrkové polní cestě, z níž po cca 270 m odbočuje do méně užívané polní cesty s povrchem tvořenou převážně rostlou hlínou s příměsí stavební suti. Dále pokračuje pouze jako zatravněná polní cesta oddělující katastr

Doloplazy a Přáslavice. V tomto stavu vede až po polní zemědělské letiště. Od letiště je provedeno přemostění přes rychlostní komunikaci R35 železobetonovým mostem v šíři dvou průjezdných pruhů (5.0 m). Z mostu vede na částečně využívanou polní cestu upraveným šterkovým materiálem. V tomto provedení je ukončeno v obci Přáslavice část Sídliště asfaltovou místní komunikací.

Staveniště je kopcovité, mírně svažité v celém délkovém profilu. Řešená trasa v několika místech kříží stávající inženýrské sítě, hospodářské sjezdy a meliorační příkop.

Vlastní řešení zahrnuje výstavbu cyklostezky v délce cca 2065,44 m, rekonstrukci 5-ti hospodářských sjezdů (km 0.238.47, 275.08, 880.62, 935.15, 1909.75). Stávající propustek v km 234.37 bude pročištěn a rekonstruován. V prostoru letiště bude proveden zpevněný sjezd na tuto plochu včetně zpevněné (šterkové) plochy navazující přímo na cyklostezku v délce 30 m (začátek zpevněné plochy km 1183.50 a konec v km 1213.50). Stávající plná cesta je využívána zemědělskou technikou, nově je navrhována jako jednopruhová (pro zem. techniku). V délce cyklostezky jsou navrženy 3 místa pro umožnění vzájemného vyhnutí případné zemědělské techniky. První místo je u hospodářského sjezdu v části k.ú. Doloplazy v délce 20 m začátek v km 252.50, druhé místo pro vyhnutí je v prostoru opravené plochy letiště a třetí místo je za přejezdem přes rychlostní komunikaci v délce 20 m začátek v km 1470.00. Stavba cyklostezky je ukončena v km 2.065.44 v Přáslavicích napojením na místní komunikaci.

Stavba bude realizována jako celek a nebude členěna na jednotlivé stavební objekty.

Násyp a výkop zemního tělesa bude proveden po úroveň nivelety pláně komunikace. Svahy výkopů jsou navrženy s max. sklonem 1:1, 5 a svahy násypů s max. sklonem 1:1.5.

Směrové řešení - trasa je navržena s přihlédnutím na konfiguraci terénu a návaznosti na okolní objekty.

Výškové vedení - průměrný sklon trasy je 1.7%. Trasa sleduje niveletu stávajícího terénu.

Šířkové uspořádání - šířka koruny stezky bude 3.5 m s dvěma jízdními pruhy pro cyklisty š=1.5 m a nezpevněnou krajnicí 2x0.25 m.

Konstrukce cyklostezky - bude provedena v asfaltovém krytu v šířce 3.0 m, ohraničeným nezpevněnou krajnicí š. 0.25 m, u hospodářských přejezdů zapuštěnou betonovou obrubou ABO 13-10.

Dešťové vody budou odváděny podélným a příčným sklonem na krajnice, dále do trojúhelníkových mělkých příkopů, kde bude samovolně zasakována. V části u melioračního příkopu bude voda sváděna do tohoto příkopu a dále odváděna do říčky Olešnice.

Stavební úřad Velká Bystřice, jako stavební úřad příslušný dle § 13 odst. 1 písm. e) zákona č. 183/2006 Sb., o územním plánování a stavebním řádu, ve znění pozdějších předpisů (dále jen "stavební zákon"), oznamuje v souladu s ustanovením § 87 odst. 1 stavebního zákona zahájení územního řízení o umístění stavby a současně nařizuje ústní jednání spojené s ohledáním na místě na den

20. 1. 2017 (pátek) v 10:00 hodin.

Místo konání: sraz u vjezdu do areálu ZD Doloplazy (naproti RD Doloplazy č.p. 197).

Závazná stanoviska, která mohou dotčené orgány uplatňovat podle § 4 odst. 4 stavebního zákona a námitky účastníků řízení musí být uplatněny nejpozději při ústním jednání, jinak se k nim nepřihlíží. K závazným stanoviskům dotčených orgánů a námitkám k věci, o kterých bylo rozhodnuto při vydání územního nebo regulačního plánu, se nepřihlíží. Účastník řízení ve svých námitkách uvede skutečnosti, které zakládají jeho postavení jako účastníka řízení, a důvody podání námitek; k námitkám, které překračují rozsah stanovený v § 89 odst. 4 stavebního zákona, se nepřihlíží.

Obec uplatňuje v územním řízení námitky k ochraně zájmů obce a zájmů občanů obce.

Účastník řízení, kterým je vlastník pozemku nebo stavby, na kterých má být požadovaný záměr uskutečněn, není-li sám žadatelem, nebo ten, kdo má jiné věcné právo k tomuto pozemku nebo stavbě, a dále osoby, jejichž vlastnické nebo jiné věcné právo k sousedním stavbám anebo sousedním pozemkům nebo stavbám na nich může být územním rozhodnutím přímo dotčeno, může uplatňovat námitky proti projednávanému záměru v rozsahu, jakým je jeho právo přímo dotčeno.

Účastník řízení, kterým je osoba dle zvláštního právního předpisu, může v územním řízení uplatňovat námitky pouze v rozsahu, v jakém je projednávaným záměrem dotčen veřejný zájem, jehož ochranou se podle zvláštního právního předpisu zabývá.

K námitkám, které nesplňují uvedené požadavky, se nepřihlíží.

Účastníci řízení a jejich zástupci mohou nahlédnout do spisu a pořizovat si z něho výpisy. Do spisu je možné nahlédnout u Stavebního úřadu Velká Bystřice (návštěvní dny:) a při ústním jednání. Nechá-li se některý z účastníků řízení zastupovat, předloží jeho zástupce písemnou plnou moc.

Stavební úřad Velká Bystřice současně v souladu s ustanovením § 36 odst. 3 správního řádu dává účastníkům řízení **možnost vyjádřit se k podkladům rozhodnutí**, a to ve lhůtě do **3 pracovních dnů** od data konání ústního jednání. Po uplynutí této lhůty bude ve věci vydáno rozhodnutí, které Vám bude v souladu s ustanovením § 72 správního řádu oznámeno. Do podkladů rozhodnutí mohou v případě potřeby účastníci řízení a jejich zástupci nahlédnout u Stavebního úřadu Velká Bystřice.

Účastník řízení, jeho zástupce nebo podpůrce je v souladu s ustanovením § 36 odst. 5 zákona č. 500/2004 Sb., správní řád, ve znění pozdějších předpisů (dále jen "správní řád") povinen předložit na výzvu oprávněné úřední osoby průkaz totožnosti. Průkazem totožnosti se rozumí doklad, který je veřejnou listinou, v němž je uvedeno jméno a příjmení, datum narození a místo trvalého pobytu, popřípadě bydliště mimo území České republiky a z něhož je patrná i podoba, popřípadě jiný údaj umožňující správnímu orgánu identifikovat osobu, která doklad předkládá, jako jeho oprávněného držitele. Případně je třeba dále předložit doklad opravňující k jednání za právnickou osobu.

Účastník řízení může podle § 14 odst. 2 správního řádu namítat podjatost úřední osoby, jakmile se o ní dozví. K námitce se nepřihlízí, pokud účastník řízení o důvodu vyloučení prokazatelně věděl, ale bez zbytečného odkladu námitku neuplatnil.

Stavební úřad Velká Bystřice tímto opatřením splňuje svou povinnost stanovenou mu v ustanovení § 70 odst. 2 zákona č. 114/1992 Sb., o ochraně přírody a krajiny tím, že oznamuje občanským sdružením nebo jejich organizačním jednotkám, jejichž hlavním posláním podle stanov je ochrana přírody a krajiny (dále jen „občanská sdružení“), pokud mají právní subjektivitu, zahájení předmětného řízení, při němž mohou být dotčeny zájmy ochrany přírody a krajiny chráněné podle tohoto zákona. Dle ustanovení § 70 odst. 3 citovaného zákona se občanské sdružení stane účastníkem předmětného správního řízení, pokud svou účast písemně oznámí zdejšímu stavebnímu úřadu, a to do osmi dnů ode dne, kdy mu bylo předmětné oznámení o zahájení řízení doručeno. Dnem sdělení informace o zahájení řízení se rozumí první den jejího zveřejnění na úřední desce správního orgánu (tj. první den vyvěšení veřejné vyhlášky na úřední desce zdejšího úřadu) a současně způsobem umožňujícím dálkový přístup.

otisk razítka

Jana Sklenářová
referent stavebního úřadu

Tento dokument musí být vyvěšen na úřední desce po dobu 15 dnů a současně zveřejněn způsobem umožňujícím dálkový přístup podle věty druhé § 25 odst. 2 správního řádu. 15. den je posledním dnem oznámení.

Datum vyvěšení: 19 -12- 2016

Datum sejmutí: 16. 1. 2017

Podpis a razítko oprávněné osoby, potvrzující vyvěšení a sejmutí oznámení.

V elektronické podobě
zveřejněno od: 19 -12- 2016

V elektronické podobě
zveřejněno do: 16. 1. 2017



Rozdělovník

Účastníci řízení dle § 85 odst. 1 a dle § 85 odst. 2 písm. a) jednotlivě (dodejky)

Obec Přáslavice (IČO - 00576255), Přáslavice 23, 783 54 Přáslavice, IdDS: bcnbvr6

Obec Doloplazy (IČO - 00534927), Doloplazy 82, 783 56 Doloplazy, IdDS: hmcbepb

Ředitelství silnic a dálnic ČR (IČO - 65993390), Na Pankráci 546/56, Braník, 140 00 Praha 4, IdDS: zjq4rhz

Státní pozemkový úřad (IČO - 01312774), Husinecká 1024/11a, Žižkov, 130 00 Praha 3, IdDS: z49per3

ČEZ Distribuce, a. s. (IČO - 24729035), Teplická 874/8, Děčín IV-Podmokly, 405 02 Děčín 2, IdDS: v95uqfy

GridServices, s.r.o. (IČO - 27935311), Plynárenská 499/1, Zábrdovice, 602 00 Brno 2, IdDS: jnyjs6

Povodí Moravy, s.p. (IČO - 70890013), Dřevařská 932/11, Veverí, 602 00 Brno 2, IdDS: m49t8gw

Správa silnic Olomouckého kraje, příspěvková organizace (IČO - 70960399), Lipenská 753/120, Hodolany, 779 00 Olomouc 9, IdDS: ur4k8nn

Účastníci řízení dle § 85 odst. 2 písm. b) veřejnou vyhláškou

Vlastník pozemku parc.č. vše v katastrálním území Doloplazy u Olomouce:

821, 523, 522, 524/1, 824, 826, 825, 529, 541, 538, 539, 540, 542, 536/1, 536/2, 1069, 1070, 1067, 1310, 1307, 1305, 1415, 1465, 1587, 1543, 1591, 1592, 1660.

Vlastník pozemku parc.č. vše v katastrálním území Přáslavice u Olomouce:

1556/37, 1641/46, 1641/4, 1556/25, 1556/24, 1556/23, 1556/22, 1556/21, 1556/20, 1556/19, 1556/18, 1556/17, 1556/16, 1556/15, 1556/36, 1774/2, 1408/90, 1408/89, 1408/88, 1408/87, 1408/86, 1408/85, 1408/84, 1408/83, 1408/82, 1408/81, 1408/80, 1408/79, 1408/65, 1641/47, 1641/48, 1408/64, 1408/63, 1408/62, 1408/61, 1408/60, 1408/59, 1965/60, 1641/2, 1408/49, 1408/48, 1408/47, 1408/46, 1408/45, 1408/44, 1408/43, 1408/42, 1408/41, 1408/40, 1408/39, 1408/38, 1408/37, 1408/36, 1408/35, 1408/34, 1408/33, 1408/32, 1408/31, 1408/30, 1408/29, 1408/28, 1408/27, 1408/26, 1408/25, 1408/24, 1408/23, 1408/22, 1408/21, 1408/20, 1408/19, 1408/18, 1408/17, 1408/16, 1408/15, 1408/14, 1408/13, 1408/12, 1408/11, 1408/10, 1408/9, 1408/8, 1408/1, 183/30, 141, 142/31, 1954/2, 1954/1, 1954/7, 1954/3, st. 283/10, 283/9, 283/8, 283/7, 283/6, 283/5, 283/4, 283/3, 283/2, 283/1.


Dotčené orgány (doručení jednotlivě)

Hasičský záchranný sbor Olomouckého kraje, územní odbor Olomouc (IČO - 70885940), Schweitzerova 524/91, Povel, 779 00 Olomouc 9, IdDS: ufiaa6d

Magistrát města Olomouce, odbor životního prostředí, (IČO - 00299308), Hynaisova 10, 77900 Olomouc 9, IdDS: kazbzri

Magistrát města Olomouce, odbor stavební, odd. státní správy na úseku pozemních komunikací, Hynaisova 10, 77900 Olomouc 9, IdDS: kazbzri

Magistrát města Olomouce, odbor koncepce a rozvoje, Hynaisova 10, 77900 Olomouc 9, IdDS: kazbzri

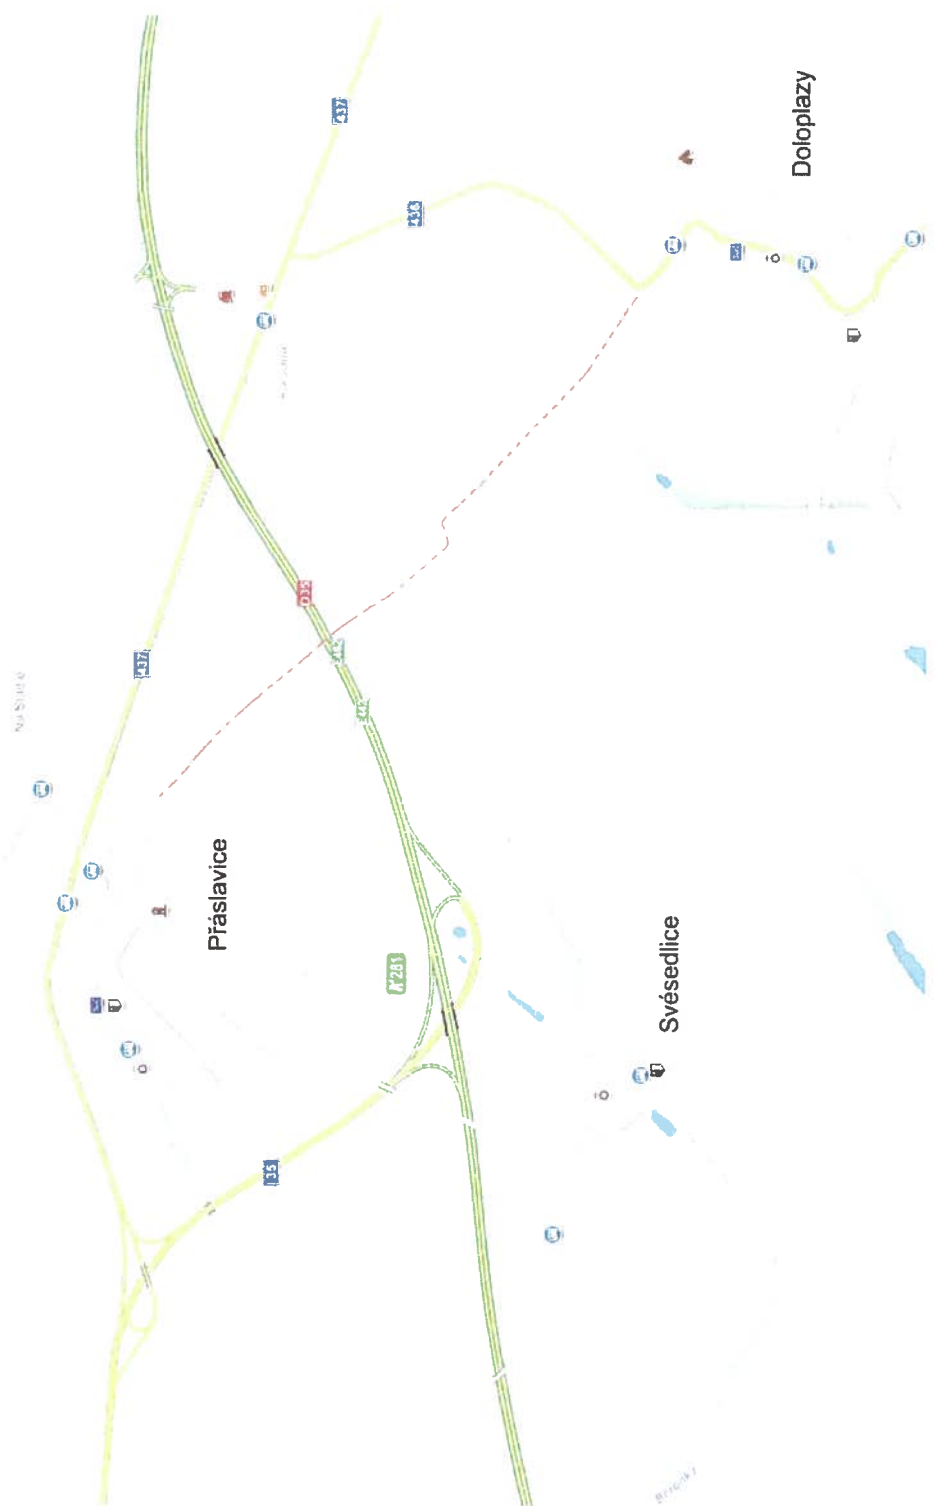

--- TRASA PLÁNOVANÉ CYKLOSTEZKY PŘÍSLAVICE - DOLOPLAZY

Kreslil Ing. Martin Dvořák	Vypracoval Ing. Martin Dvořák	Objekt Kraj Olomoucký	Op. projektant Ing. Přemysl Tomášek	DAZ Třičice Třičice 27 683 37 Třičice e-mail: info@tracice.cz
Obec Přáslavice, Doloplazy	Investor Obec Přáslavice, Přáslavice 23, 783 54 Přáslavice	Datum 09/2016		
Měřítko 1:15000		Počet form. A4	2 x A4	
Objekt CYKLOSTEZKA Přáslavice - Doloplazy		Stupeň DUR	1148/020	
Název výkresu Situace širších vztahů		Zak. číslo 1148	Arch. číslo Číslo výskru	
		Měřítko 1:15000	Číslo výkresu D.1	