



MAGISTRÁT MĚSTA OLOMOUCE

ODBOR STAVEBNÍ

oddělení státní správy na úseku pozemních komunikací
Hynaisova 34/10, 779 00 Olomouc

Spisový znak – 280.13, skartační znak/skart. lhůta – A/20

Č. j. SMOL/242021/2021/OS/PK/Vra
Spisová značka: S-SMOL/086160/2021/OS
Uvádějte vždy v korespondenci

V Olomouci 29.09.2021

Oprávněná úřední osoba pro vyřízení: Ing. Václav Vrážel, dveře č. 2.05
Telefon: 588488159
E-mail: vaclav.vrazel@olomouc.eu
Oprávněná úřední osoba pro podepisování: Ing. Jan Pavliš

VEŘEJNÁ VYHLÁŠKA

SPOLEČNÉ POVOLENÍ

Magistrát města Olomouce, odbor stavební, oddělení státní správy na úseku pozemních komunikací, jako speciální stavební úřad (dále jen „speciální stavební úřad“) věcně a místně příslušný podle § 15 odst. 1 písm. c) a 94j odst. 1 a 2 zákona č. 183/2006 Sb., o územním plánování a stavebním řádu, ve znění pozdějších předpisů (dále jen "stavební zákon"), § 16 odst. 1 a § 40 odst. 4 písm. a) zákona č. 13/1997 Sb., o pozemních komunikacích, ve znění pozdějších předpisů (dále jen "zákon o pozemních komunikacích") a § 11 odst. 1 písm. b) zákona č. 500/2004 Sb., správní řád, ve znění pozdějších předpisů (dále jen "správní řád"), přezkoumal žádost o vydání společného povolení a připojené podklady podle § 94o stavebního zákona a rozhodl o této žádosti, kterou podal dne 30.03.2021 stavebník Správa silnic Olomouckého kraje, příspěvková organizace, IČO: 70960399, Lipenská 753/120, Hodolany, 779 00 Olomouc 9, v zastoupení: Ateliér DPK, s.r.o., IČO: 25348817, Šumavská 416/15, Brno-Královo Pole, Ponava, 602 00 Brno 2 (dále také „stavebník“), takto:

Speciální stavební úřad stavební záměr pod souhrnným názvem:

„II/437 Stavební úpravy úseků betonové vozovky“
SO 101 - Komunikace úsek číslo 1
SO 401 - Veřejné osvětlení

na pozemcích parc. č. 1893/1 v k.ú. Daskabát, obec Daskabát, ostatní plocha, parc. č. 702/3 v k.ú. Přáslavice u Olomouce, obec Přáslavice, ostatní plocha, parc. č. 907/2 v k.ú. Přáslavice u Olomouce, obec Přáslavice, ostatní plocha, parc. č. 1053/2 v k.ú. Přáslavice u Olomouce, obec Přáslavice, ostatní plocha, parc. č. 1775/1 v k.ú. Přáslavice u Olomouce, obec Přáslavice, ostatní plocha, parc. č. 1775/4 v k.ú. Přáslavice u Olomouce, obec Přáslavice, ostatní plocha, parc. č. 1775/21 v k.ú. Přáslavice u Olomouce, obec Přáslavice, ostatní plocha, parc. č. 1775/22 v k.ú. Přáslavice u Olomouce, obec Přáslavice, ostatní plocha, parc. č. 1775/23 v k.ú. Přáslavice u Olomouce, obec Přáslavice, ostatní plocha, parc. č. 1775/28 v k.ú. Přáslavice u Olomouce, obec Přáslavice, ostatní plocha, parc. č. 1775/29 v k.ú. Přáslavice u Olomouce, obec Přáslavice, ostatní plocha, parc. č. 1775/30 v k.ú. Přáslavice u Olomouce, obec Přáslavice, ostatní plocha, parc. č. 1775/35 v k.ú. Přáslavice u Olomouce, obec Přáslavice, ostatní plocha, parc. č. 1775/36 v k.ú. Přáslavice u Olomouce, obec Přáslavice, ostatní plocha, parc. č. 1775/37 v k.ú. Přáslavice u Olomouce, obec Přáslavice, ostatní plocha, parc. č. 1775/38 v k.ú. Přáslavice u Olomouce, obec Přáslavice, ostatní plocha, parc. č. 1775/39 v k.ú. Přáslavice u Olomouce, obec Přáslavice, ostatní plocha, parc. č. 1775/40 v k.ú. Přáslavice u Olomouce, obec Přáslavice, ostatní plocha, parc. č. 1775/41 v k.ú. Přáslavice u

Olomouce, obec Přáslavice, ostatní plocha, parc. č. 1775/42 v k.ú. Přáslavice u Olomouce, obec Přáslavice, ostatní plocha, parc. č. 1775/43 v k.ú. Přáslavice u Olomouce, obec Přáslavice, ostatní plocha, parc. č. 1796/1 v k.ú. Přáslavice u Olomouce, obec Přáslavice, ostatní plocha, parc. č. 1800/1 v k.ú. Přáslavice u Olomouce, obec Přáslavice, ostatní plocha, parc. č. 1802/1 v k.ú. Přáslavice u Olomouce, obec Přáslavice, ostatní plocha, parc. č. 1802/2 v k.ú. Přáslavice u Olomouce, obec Přáslavice, ostatní plocha, parc. č. 1802/16 v k.ú. Přáslavice u Olomouce, obec Přáslavice, ostatní plocha, parc. č. 1802/17 v k.ú. Přáslavice u Olomouce, obec Přáslavice, ostatní plocha, parc. č. 1803/2 v k.ú. Přáslavice u Olomouce, obec Přáslavice, ostatní plocha, parc. č. 1806/3 v k.ú. Přáslavice u Olomouce, obec Přáslavice, ostatní plocha, parc. č. 1822 v k.ú. Přáslavice u Olomouce, obec Přáslavice, ostatní plocha, parc. č. 1857/38 v k.ú. Přáslavice u Olomouce, obec Přáslavice, ostatní plocha, parc. č. 1866/2 v k.ú. Přáslavice u Olomouce, obec Přáslavice, ostatní plocha, parc. č. 1940/1 v k.ú. Přáslavice u Olomouce, obec Přáslavice, ostatní plocha, parc. č. 1940/3 v k.ú. Přáslavice u Olomouce, obec Přáslavice, ostatní plocha, parc. č. 1965/1 v k.ú. Přáslavice u Olomouce, obec Přáslavice, ostatní plocha, parc. č. 1975/6 v k.ú. Přáslavice u Olomouce, obec Přáslavice, ostatní plocha, parc. č. 1975/7 v k.ú. Přáslavice u Olomouce, obec Přáslavice, ostatní plocha, parc. č. 1984 v k.ú. Přáslavice u Olomouce, obec Přáslavice, ostatní plocha, parc. č. 1987/1 v k.ú. Přáslavice u Olomouce, obec Přáslavice, ostatní plocha se podle § 94p odst. 1 stavebního zákona

s c h v a l u j e .

Stavební záměr obsahuje:

Předmětem stavebního záměru je stavební úprava silnice II/437. Tato stavební úprava je navržena z důvodu nevyhovujícího stavebně technického stavu komunikace.

SO 101 Komunikace úsek číslo 1

Jedná se o úsek komunikace II/437 ve staničení 0,015 00 km - 3,010 00 km, průtah obcí Přáslavice a Kocourovce, částečně vede i extravilánem. Komunikace je navržena jako S7,5 s rozšířením o 2 x 0,25 m. Jsou navrženy dva jízdní pruhy šířky 3 m, 2x zpevněná krajnice šířky o 0,5 m. Součástí zpevněné krajnice je vodící proužek šířky 0,25 m. Profil komunikace doplňuje nezpevněná krajnice, která je obnovena v šířce 0,75 m a 1,5 m. Komunikace je v intravilánu vedena mezi obrubníky a z větší části jí lemují parkovací pruhy, které budou dotčeny v rámci obnovy a usměrnění pohybu autobusů a prostoru pro pěší křížení vozovky.

Popis stavebních úprav:

Komunikace v extravilánu

Tato oprava je užita ve staničení:

*km 0,015 00 — km 0,700 00
km 1,400 00 — km 2,520 00*

Stávající komunikace je z cementobetonového krytu. Vrstva z cementobetonu bude odstraněna v tloušťce cca 0,22 m (tloušťka odstranění konstrukce je proměnná a to dle nově navržené výšky nivelety). Základní příčný sklon komunikace je navržen střešovitý 2,5 %, podélný sklon je navržen v minimální hodnotě 0,5 %, tak aby byl co nejvíce kopírován stávající stav. Komunikace je navržena s nezpevněnou krajnicí v celé trase úseku v šířce 0,75 m a nebo 1,5 m. Úprava krajnice je navržena z betonového tříděného recyklátu, vytěženého v rámci stavby a to ve sklonu 8 %. Nově navržený povrch komunikace je z asfaltové směsi. Odvodnění komunikace je realizováno pomocí příčného a podélného sklonu a využívá v maximální možné míře stávající odvodnění silnice. Toto odvodnění je obnoveno či doplněno o nové prvky, tak aby tvořilo funkční celek. Z provedené diagnostiky byla tloušťka stávajícího cementobetonového krytu zaznamenána v tloušťkách cca 220, 210, 180, 190, 220 a 240 mm. Průměrná tloušťka CB krytu je předpokládána 220 mm. Nadvýšení vozovky s ohledem na rozdílný stávající a navržený příčný sklon se pohybuje průměrně okolo 10 cm – 11 cm

Postup prováděných prací:

V celé délce úseku budou demontována svodidla a směrové sloupky. Neporušené svodnice budou odvezeny do skladu investora stavby. Porušené svodnice a sloupky svodidel budou odstraněny. Nános na krajnicích bude odtěžen a budou odstraněny nepevněné a zemní krajnice. Bude odstraněn žulový čtyřřádek. Žulové kostky budou částečně užity zpět do stavby a přebytek bude uložen na skládku investora stavby. Budou vyčištěny a prohloubeny stávající příkopy a rigoly v určených místech na trase. Budou položeny trativody v místě rigolů a realizovány propustky na trase. Cementobetonový kryt bude odstraněn a bude odvezen na mezideponii stavby, kde bude předrcen pro následné využití zpět do stavby. Dále bude odebrána část podkladní šterkodrti a to v tloušťce do cca 5 cm. Zbývající vrstva šterkodrti bude urovňována a přehutněna. Na takto upravené vrstvě budou provedeny zatěžovací zkoušky s požadavkem na minimální $E_{def2} = 60$ MPa. Na takto připravený podklad bude provedena pokládka předrceného CB krytu frakce 0/63 s doplněním jemné frakce SDK 0/4 a to v tloušťce 200 mm. Položená vrstva bude recyklována za studena s použitím hydraulického pojiva. Množství komponent bude stanoveno na základě průkazní zkoušky. Požadovaná pevnost po recyklaci bude SC C3/4. Prováděná recyklace neobsahuje rozrušování podkladu, jedná se pouze o promísení CB krytu, jemné frakce a pojiva. Dále budou položeny tři asfaltové vrstvy. První vrstva ACP tloušťky 50 mm bude položena na infiltrační postřík. Ložná vrstva tloušťky 60 mm pak bude položena na spojovací postřík. Obrusná vrstva pak bude položena v tloušťce 40 mm. Budou dotvarovány příkopy a osazeny příkopové tvárnice v rigolech komunikace. Bude doplněna zemní krajnice, na kterou bude užito vytěženého materiálu šterkodrti a betonového recyklátu. Dále bude provedena nepevněná krajnice z tříděného betonového recyklátu tloušťky 0,15 m. Do nepevněné krajnice pak budou beraněny nové sloupky svodidla a osazeny svodnice a směrové sloupky. Na závěr budou ohumusovány svahy v rozsahu dotčení a provedeno dopravní značení v délce úseku.

Odstranění:

CB kryt tl. 180 mm až 240 mm	CBK	průměrná tloušťka 220 mm
Šterkodrt' tl. 10 mm až 70 mm	ŠD	průměrná tloušťka 30 mm

Skladba II. — varianta 2 (extravilán)

Vybourání stávající vozovky do hloubky projektované nivelety -220mm

Asfaltový beton pro obrusné vrstvy	ACO 11+ (50/70)	40 mm
Spojovací asfaltový postřík	PS-C	0,2-0,6 kg/m ²
Asfaltový beton pro podkladní vrstvy	ACL 16+ (50/70)	60 mm
Spojovací asfaltový postřík	PS-C	0,2-0,6 kg/m ²
Asfaltový beton pro podkladní vrstvy	ACP 16+ (50/70)	50 mm
Infiltrační postřík	PIC	0,6-1,0 kg/m ²
Recyklace za studena	RSC C3/4 (0/63)	200 mm
Celkem		min.350mm

Nadvýšení nivelety o cca 100 mm. Min. hodnota modulu přetvárnosti na stávající konstrukce $E_{def2} = 60$ MPa.

S ohledem na vedení komunikace ve stávající šířce tělesa komunikace a nutnosti rozšíření lze předpokládat dosažení modulu přetvárnosti na převážné většině trasy. V případě, že by po odstranění stávajícího souvrství, urovňání a přehutnění pláně bylo prokázáno, že je v lokálních místech únosnost nedostatečná, bude přistoupeno k sanaci vrstvy stávající šterkodrtě v konstrukci vozovky. Tato lokální místa jsou předpokládána na ploše 15 % z celkové upravované plochy komunikace. V těchto zkouškami odhalených místech bude provedeno vybourání podkladní vrstvy zahliněné šterkodrtě v tloušťce 400 mm. Následně bude položena vrstva betonového recyklátu v tloušťce 200 mm, do které bude zavibrována jemná frakce kameniva. Tento betonový recyklát bude položen ve dvou vrstvách. Napojení v křižovatce a v místě sjezdů bude obnoveno v nezbytně nutném rozsahu pro vyrovňání nadvýšené nivelety silnice II. třídy. Bude zde odfrézována stávající obrusná vrstva a budou zde vytaženy ložní a podkladní vrstva souvrství řešené komunikace. Těmito dvěma vrstvami bude vyrovnán výškový rozdíl. Úprava pak bude překryta novou obrusnou vrstvou vozovky. Dlážděné sjezdy a sjezdy zpevněné šterkem budou obnoveny ve stávajícím stavu a poloze. Dlažba bude předdlážděna a sjezdy

zpevněny šterkem. Bude užito obdobného materiálu, jako v krajnicích vozovky a sice tříděného betonového recyklátu. Výsledný sklon musí v každém místě zpevněné plochy dosahovat alespoň 0,5 %.

Komunikace v intravilánu

Tato oprava je užita ve staničení:

km 0,700 00 — km 1,400 00
km 2,520 00 — km 3,010 00

Stávající komunikace je z cementobetonového krytu. Vrstva z cementobetonu bude odstraněna v tloušťce cca 0,22 m (tloušťka odstranění konstrukce je proměnná a to dle nově navržené výšky nivelety). Základní příčný sklon komunikace je navržen střešovitý 2,5 %, podélný sklon je navržen v minimální hodnotě 0,5 %, tak aby byl co nejvíce kopírován stávající stav. Komunikaci lemuji silniční obrubníky +12 cm a převážnou většinu úseku kopíruje parkovací pruh, který se vyskytuje po obou stranách komunikace. Parkovací pruhy jsou z asfaltobetonového krytu. Nově navržený povrch komunikace je z asfaltové směsi.

Odvodnění komunikace je realizováno pomocí příčného a podélného sklonu a využívá v maximální možné míře stávající odvodnění silnice. Toto odvodnění je obnoveno či přesunuto do nové polohy s ohledem na přidávaná místa zeleně, tak, aby tvořilo funkční celek. Z provedené diagnostiky byla tloušťka stávajícího cementobetonového krytu zaznamenána v tloušťkách cca 230 až 260 mm v obci Práslavice a v tloušťce 210 mm v obci Kocourovce. Průměrná tloušťka CB krytu je předpokládána pro obec Práslavice 250 mm a pro obec Kocourovce 210 mm.

Nadvýšení vozovky v ose je do 5 cm a to s ohledem na rozdílný stávající příčný sklon vozovky a nově požadované hodnoty 2,5 %. Kraje vozovky, tedy místa u obrubníků a parkovacích stání, jsou bez nadvýšení vozovky, pouze s vyrovnaním nerovností. Nadvýšení je v těchto úsecích zanedbatelné. V rámci opravy budou stávající dotčené obrubníky přiléhající ke komunikaci obnoveny, povrch na parkovacích stáních bude taktéž obnoven. Upravované komunikace budou napojeny na stávající stav zazubením konstrukčních vrstev s minimální přesahem 0,30 m.

Odstranění:

Práslavice:

CB kryt tl. 230 mm až 260 mm	CBK	průměrná tloušťka 250 mm
Šterkodrt' tl. 60 mm až 90 mm	ŠD	průměrná tloušťka 70 mm

Kocourovce:

CB kryt	CBK	průměrná tloušťka 210 mm
Šterkodrt'	ŠD	průměrná tloušťka 110 mm

Skladba I - varianta I (intravilán)

Asfaltový beton pro obrusné vrstvy	ACO 11+ (50/70)	40 mm
Spojovací asfaltový postřik	PS-C	0,2-0,6 kg/m ²
Asfaltový beton pro ložné vrstvy	ACL 16+ (50/70)	60 mm
Spojovací asfaltový postřik	PS-C	0,2-0,6 kg/m ²
Asfaltový beton pro podkladní vrstvy	ACP 16+ (50/70)	50 mm
Infiltrační postřik	PI-C	0,6-1,0 kg/m ²
Recyklace za studena	RSC C3/4 (0/63)	170 mm
Celkem		min. 320 mm

Min. hodnota modulu přetvárnosti na stávající konstrukce $E_{def2} = 60$ MPa.

S ohledem na vedení komunikace ve stávající šířce tělesa komunikace a nutnosti rozšíření, lze předpokládat dosažení modulu přetvárnosti na převážné většině trasy. V případě, že by po odstranění stávajícího souvrství, urovnání a přehutnění pláně bylo prokázáno, že je v lokálních místech únosnost nedostatečná, bude přistoupeno k sanaci vrstvy stávající šterkodrtě v konstrukci vozovky. Tato lokální místa jsou předpokládána na ploše 15 % z celkové upravované plochy komunikace. V těchto zkouškami odhalených místech bude provedeno vybourání podkladní vrstvy zahliněné šterkodrtě

v tloušťce 400 mm. Následně bude položena vrstva betonového recyklátu v tloušťce 200 mm, do které bude zavibrována jemná frakce kameniva. Tento betonový recyklát bude položen ve dvou vrstvách. Dlážděné sjezdy a sjezdy zpevněné štěrkem budou obnoveny ve stávajícím stavu a poloze. Dlažba bude předdlážděna a sjezdy budou zpevněné štěrkem. Bude užito obdobného materiálu jako v krajnicích vozovky a sice tříděného betonového recyklátu. Výsledný sklon musí v každém místě zpevněné plochy dosahovat alespoň 0,5 %.

Autobusové zastávky

Tyto zastávky jsou stávajícího nevyhovujícího umístění. Prostor je vymezen v parkovacím pruhu bez oddělení od těchto funkčních prostorů, nejsou vymezeny nájezdové a výjezdové klíny zálivu. Celkem se jedná o stavební úpravu 3 autobusových zastávek. Všechny zastávky jsou navrženy v zálivu. S nástupní hranou z kasselských obrubníků výšky +16 cm a délky 16 m (popřípadě 15 m pro směr Olomouc — Lipník nad Bečvou v obci Přáslavice). Šířka zálivu je 3,0 m. Vyřazovací pruh délky 25 m a zařazovací 15 m. Kasselský obrubník je zvýrazněn kontrastní dlažbou š. 0,3 m. Na začátku zastávky je osazen označnický pás 0,85 m od hrany obrubníku, 0,8 m od označnického pásu je navržen signální pás šířky 0,8 m, který je napojen na vodící linii. Povrch zálivu zastávek je navržen z žulové dlažby 10/10/10 cm uložené do cementového lože. Žulové kostky na povrch zálivů budou použity stávající, které nyní slouží jako zpevněné krajnice komunikace a budou v rámci stavebních úprav ze stavby vytěženy. Dvě zastávky se nachází v obci Přáslavice ve staničení cca 0,830 - 0,883 km a cca 0,939 - 0,992 km. Třetí zastávka je v obci Kocourovce ve staničení cca 2,805 - 2,858 km. Zálivy jsou navrženy s polohovou korekcí a to s ohledem na stávající sjezdy a možnosti umístění nástupní hrany zvýšené +16 cm v plné délce. V obci Kocourovce se nachází zastávka po pravé straně komunikace, která nebude stavbou dotčena.

Skladba V.

Konstrukce autobusové zastávky

Žulová dlažba 100/100/100	DL	100 mm
zaspárování žulové dlažby cementovou maltou		
Lože z cementové malty		40 mm
Recyklace za studena	RSC C3/4 (0/63)	180 mm
Betonový recyklát	REC (ŠD)	250 mm
Celkem		min. 570 mm

Min. hodnota modulu přetvárnosti na vrstvě REC (ŠD) $E_{def2} = 80$ MPa. Min. hodnota modulu přetvárnosti na AZ (pláni) $E_{def2} = 60$ MPa.

Chodníky

V rámci stavební úpravy budou předdlážděny některé chodníky. Jedná se o předdláždění chodníků v nezbytném rozsahu dotčení stavbou. Toto se týká chodníků, které těsně přiléhají ke komunikaci a navrženou úpravou bude dotčen stávající obrubník, který bude nutno nově osadit. V rámci této úpravy bude pak předdlážděna i nezbytná část chodníku, kde se předpokládá úprava v šířce 0,75 m. Dále jsou navrženy úpravy chodníkových ploch v místě upravovaných autobusových zálivů, přechodů pro chodce a vstupů do vozovky. Stavební úpravy chodníků budou provedeny v příčném sklonu 2 %. Silniční obrubník lemující parkovací stání zůstane zachován. Chodník bude ohraničen chodníkovými obrubami. Jeho povrch bude z betonové dlažby a odvodněn do zeleně nebo uličních vpustí.

Skladba III.

Konstrukce chodníků:

Betonová dlažba šedá	DL	60 mm
Lože z kamenné drti fr. 4/8 mm	L	40 mm
Štěrkodrt'	SD _A 0/32	150 mm
Celkem		min. 250 mm

Min. hodnota modulu přetvárnosti na vrstvě SD $E_{def2} = 45$ MPa. Min. hodnota modulu přetvárnosti na AZ (pláni) $E_{def2} = 30$ MPa.

Sjezdy

Jedná se o dodláždění sjezdů v místech návrhu nové zeleně. Dotčené sjezdy stavbou budou předlážděny z betonové dlažby 8/10/20 cm či vytěžené žulové dlažby a budou doplněny varovnými pásy š. 0,4 m. Napojení sjezdů na komunikaci bude pomocí nájezdových obrubníků 15/15/100 cm.

Skladba IV. — Sjezd (betonová dlažba)

Betonová dlažba	DL	80 mm
Lože z kamenné drti	L 4/8	40 mm
Štěrkoдрť	ŠD _A 0/32	120 mm
Štěrkoдрť	ŠD _A 0/32	150 mm
Celkem		min. 390 mm

Min. hodnota modulu přetvárnosti na vrstvě ŠD $E_{def2} = 60$ MPa. Min. hodnota modulu přetvárnosti na AZ (pláni) $E_{def2} = 45$ MPa.

Skladba IV. — Sjezd (žulová dlažba)

Žulová dlažba	DL	100 mm
Lože z kamenné drti	L 4/8	40 mm
Štěrkoдрť	ŠD _A 0/32	120 mm
Štěrkoдрť	ŠD _A 0/32	150 mm
Celkem		min. 410 mm

Min. hodnota modulu přetvárnosti na vrstvě ŠD $E_{def2} = 60$ MPa. Min. hodnota modulu přetvárnosti na AZ (pláni) $E_{def2} = 45$ MPa.

Doprava v klidu

Předložená PD řeší stavební úpravu komunikace. Po obou stranách komunikace se nacházejí parkovací pásy, které budou v rámci stavby upraveny. V místech napojení místních komunikací budou parkovací pásy nahrazeny zelení a to z důvodu zachování rozhledových poměrů. Návrh počítá se zachováním maximálního počtu stání. S ohledem na fakt, že v místech rozhledových polí křižovatek, autobusových zálivů a míst rozhledů před přechodem nelze automobily odstavovat, nejedná se o úbytek parkovacích stání, jedná se pouze o stavební vymezení prostoru pro jednotlivé funkční prvky. V rámci obnovy parkovacího pruhu bude provedena obnova povrchu. Stávající obrusná a ložní vrstva bude vyfrézována. Následně bude provedena nová pokládka těchto vrstev. V případě odhalených lokálních poruch, bude provedena kompletní výměna konstrukce parkovacího pruhu.

Skladba VI — parkovací pruh obnova povrchu

Asfaltový beton pro obrusné vrstvy	ACO 11+ (50/70)	40 mm
Spojovací asfaltový postřik	PS-C	0,2-0,6 kg/m ²
Asfaltový beton pro podkladní vrstvy	ACP 16+ (50/70)	60 mm
Infiltrační postřik	PI-C	0,6-1,0 kg/m ²
Celkem		min. 100mm

Skladba VI — parkovací pruh kompletní výměna

Asfaltový beton pro obrusné vrstvy	ACO 11+ (50/70)	40 mm
Spojovací asfaltový postřik	PS-C	0,2-0,6 kg/m ²
Asfaltový beton pro podkladní vrstvy	ACP 16+ (50/70)	60 mm
Infiltrační postřik	PI-C	0,6-1,0 kg/m ²
Štěrkoдрť	ŠDA 0/32	120 mm
Štěrkoдрť	ŠDA 0/32	150 mm
Celkem		min. 370mm

Při provádění napojení nových vrstev asfaltové komunikace na stávající komunikaci je nutno zajistit kvalitní napojení na stávající stav. Bude provedeno zazubení jednotlivých vrstev vyfrézováním. Vrstvy vozovky budou přes stávající přesahovat minimálně o 300 mm. Před zalitím modifikovanou asfaltovou

zálivkou bude spára prořezána. Všechny spáry v obrusné vrstvě budou prořezány a zality pružnou modifikovanou asfaltovou zálivkou. Na pracovních spárách v obrusné vrstvě bude vyřezána komůrka a zalita asfaltovou zálivkovou hmotou za horka. Před zalitím spáry asfaltovou zálivkou bude komůrka a spára opatřena spojovacím nátěrem JV R 60 KM. Projekt uvažuje se stavbou po polovinách a tedy pracovní spárou mezi jízdními pruhy. Pokládka asfaltových vrstev bude provedena odbornou firmou se splněním veškerých nutných zásad. Vlastní napojení nových částí silnice na stávající vozovku silnice II. třídy bude provedeno na strojně řezanou spáru a toto napojení bude odstupňováno po vrstvách tak, aby nevznikala svislá spára. Všechny spáry v obrusné vrstvě budou prořezány a zality pružnou modifikovanou asfaltovou zálivkou. Ochranná vrstva z ŠD 0/32 musí být na okraji násypu vždy vyvedena v min. tl. 150 mm až pod ohumusování. Dodržení tohoto požadavku zajistí dostatečné odvodnění pláň.

Na stavbu budou použity betonové chodníkové, silniční a silniční nájezdové obrubníky, které budou ukládány do betonového lože s boční opěrrou. Na zastávkách bude užito bezbariérových obrubníků, ukládaných s převýšením +16 cm. Nájezdové obrubníky budou převýšeny o +2 cm, silniční pak +12 cm. Přechod bude realizován pomocí přechodových obrubníků a to pravých a levých. Chodníkové obrubníky tvořící přirozenou vodící linii budou s převýšením +6 cm. Veškeré výše zmíněné betonové obrubníky budou uloženy do betonového lože C12/16 s boční opěrrou. Obrubníky budou lemovány dvojřádkem z žulových kostek 100/100/100 mm, které budou ukládány do betonového lože. Tato dlažba bude tvořit odvodňovací proužek komunikace. Dvojřádky naváží na stávající dvojřádky při parkovacích stáních. Dvojřádek mezi komunikací a parkovacím pruhem bude odstraněn bez náhrady. Všechny druhy a barevné provedení dlažeb budou upřesněny investorem stavby před dodáním těchto prvků. O schválení vybrané dlažby by měl být učiněn zápis do stavebního deníku.

Výškové vedení:

Navržené řešení vychází ze současného výškového stavu komunikace. Výškové řešení je navrženo tak, aby v maximální možné míře kopírovalo stávající stav a to ve vybraných úsecích s nadvýšením nivelety, které souvisí s technologií provádění a požadovanými únosnostmi na jednotlivých vrstvách komunikace. Nadvýšení vozovky s ohledem na rozdílný stávající a požadovaný nový příčný sklon se pohybuje v extravilánu průměrně okolo 10 cm. V intravilánu co nejvíce kopíruje stávající stav na krajích komunikace s tímto souvisí nadvýšení v místě osy komunikace s ohledem na rozdílný stávající a požadovaný nový příčný sklon komunikace.

Směrové vedení komunikace:

Řešení vychází ze stávajícího stavu vozovky. Trasa vozovky v nejvyšší míře respektuje vedení stávající komunikace s drobnými korekcemi z důvodu vedení komunikace v jednotné šířce 7,0 m. Napojení na stávající stav je řešeno pomocí zazubení jednotlivých vrstev vozovky. Trasa je tvořena přímými úseky a směrovými oblouky se symetrickými přechodnicemi.

Délka upravovaného úseku: 2995,00 m
Celý úsek 0,015 00 km — 3,010 00 km

Šířkové uspořádání, příčný sklon:

Komunikace je navržena kategorie S7,5 s rozšířením 2 x 0,25 m. Základní šířka jízdního pruhu je 3,0 m a se zpevněnou krajnicí šířky 0,50 m.

Extravilán:

Základní šířka jízdního pruhu	2x 3,00 m
Zpevněná krajnice	2x 0,50 m
Nezpevněná krajnice v místě směrových sloupků šířky	0,75 m
Nezpevněná krajnice v místě svodidel šířky a větší stávající šířky tělesa	1,50 m

Intravilán:

Základní šířka jízdního pruhu	2x 3,00 m
Zpevněná krajnice	2x 0,50 m

Základní příčný sklon je střešovitý hodnoty 2,5 %. V obloucích je navrženo klopení komunikace na hodnoty dle místních podmínek tak, aby bylo možno napojit všechny stávající vjezdy a vstupy do objektů a aby byly v maximální možné míře zachovány požadované hodnoty příčných sklonů. Maximální příčný sklon v dostředně klopeném oblouku je 3,40 %.

Napojení na stávající stav:

Šířkové napojení na stávající stav je řešeno v rámci úpravy dvou sousedních křižovatek. Jednak část větve mimoúrovňové křižovatky I/35 se silnicí II/437 a také křižovatky II/437 s místními komunikacemi.

Ve stávajícím stavu je rampa mimoúrovňové křižovatky ve směru D 35 — Přáslavice vedena přímo do křižovatky II/437 a místní komunikace. Místo je nepřehledné a nevhodně značené. V rámci stavebních úprav je tento pruh vedoucí až do druhé křižovatky stavebně zařazen ještě před druhou křižovatkou a to do průběžného jízdního pruhu ze směru Olomouc (Hodolany) — Přáslavice. Zařazení je realizováno jako připojovací pruh na mimoúrovňové křižovatce s ohledem na stísněné poměry je předpokládána návrhová rychlost 70 km/h. Délka oddělovacího úseku tohoto připojovacího pruhu je stávající a má 30 m. Délka manévrovacího úseku je 100 m a délka zařazovacího úseku je 40 m. Druhá křižovatka silnice II/437 s místní komunikací je řešena jako standardní křižovatka průsečná bez pravého odbočení, které s ohledem na intenzity provozu není třeba. Šířkové navázání proběhne ve stávajících šířkách. Výškové navázání je řešeno pozvolným nadvýšením nivelety vozovky. Vrstvy vozovky jsou navázány na stávající povrch komunikace pomocí prořezané spáry. Napojení komunikace na konci řešeného úseku silnice je navrženo plynulým náběhem na stávající stav symetricky na obě strany komunikace. Navázání šířky je provedeno na délku úseku 15 m. Z upravovaného úseku šířky 7,0 m je na této délce provedeno rozšíření na šířku 7,34 m. Výškové navázání je řešeno pozvolným nadvýšením nivelety vozovky, vzhledem k užití intravilánové opravy je nadvýšení pouze drobného charakteru. Vlastní napojení nových částí silnice na stávající vozovku silnice II. třídy bude provedeno na strojně řezanou spáru a toto napojení bude odstupňováno po vrstvách tak, aby nevznikala svislá spára. Všechny spáry v obrusné vrstvě budou prořezány a zality pružnou modifikovanou asfaltovou zálivkou. Napojení v křižovatkách a ve významných sjezdech bude provedeno v nezbytně nutné délce postupným výškovým dorovnáním k navrhované niveletě komunikace. Šířkové parametry napojení nebudou stavbou měněny. Obnova křižovatky na Mrsklesy v km 1,111 18 bude provedena ve stejné skladbě, jako je komunikace II. třídy. Pouze výškové dorovnání asfaltovou vrstvou je vzhledem k vyjetým kolejím neproveditelné a v rámci výškové úpravy této křižovatky je třeba volit kompletní opravu tohoto napojení.

Odvodnění z povrchu zpevněných ploch je řešeno podélným a příčným sklonem do přilehlých příkopů, rigolů a uličních vpustí které budou vyčištěny a obnoveny.

SO 401 Veřejné osvětlení

Předmětem návrhu je osvětlení přechodu pro chodce v Přáslavicích před domem č.p. 179 a přemístění jednoho stávajícího stožáru veřejného osvětlení naproti parcele číslo 112 o 6,45 m v místě navržené autobusové zastávky. Stávající veřejné osvětlení komunikace je provedeno silničními stožáry s výložníky 1,5 m. Stávající svítidla jsou výbojková 250 W s napětovou regulací. Nová svítidla budou LED Lamberg XT3 C30-0550-S14 1x. Světelný tok svítidla: 5998 lm, výkon: 41W, světelný výtěžek: 146,3 lm.

Podrobnosti návrhu jsou uvedeny v dokumentaci pro vydání společného povolení, kterou vypracovala projekce Ateliér DPK, s.r.o., která je založena ve správním spisu.

Pro umístění a provedení stavebního záměru se stanoví tyto podmínky:

1. Stavební záměr bude umístěn na pozemcích parc. č. 1893/1 v k.ú. Daskabát, obec Daskabát, ostatní plocha, parc. č. 702/3 v k.ú. Přáslavice u Olomouce, obec Přáslavice, ostatní plocha, parc. č. 907/2 v k.ú. Přáslavice u Olomouce, obec Přáslavice, ostatní plocha, parc. č. 1053/2 v k.ú. Přáslavice u Olomouce, obec Přáslavice, ostatní plocha, parc. č. 1775/1 v k.ú. Přáslavice u Olomouce, obec Přáslavice, ostatní plocha, parc. č. 1775/4 v k.ú. Přáslavice u Olomouce, obec

Přáslavice, ostatní plocha, parc. č. 1775/21 v k.ú. Přáslavice u Olomouce, obec Přáslavice, ostatní plocha, parc. č. 1775/22 v k.ú. Přáslavice u Olomouce, obec Přáslavice, ostatní plocha, parc. č. 1775/23 v k.ú. Přáslavice u Olomouce, obec Přáslavice, ostatní plocha, parc. č. 1775/28 v k.ú. Přáslavice u Olomouce, obec Přáslavice, ostatní plocha, parc. č. 1775/29 v k.ú. Přáslavice u Olomouce, obec Přáslavice, ostatní plocha, parc. č. 1775/30 v k.ú. Přáslavice u Olomouce, obec Přáslavice, ostatní plocha, parc. č. 1775/35 v k.ú. Přáslavice u Olomouce, obec Přáslavice, ostatní plocha, parc. č. 1775/36 v k.ú. Přáslavice u Olomouce, obec Přáslavice, ostatní plocha, parc. č. 1775/37 v k.ú. Přáslavice u Olomouce, obec Přáslavice, ostatní plocha, parc. č. 1775/38 v k.ú. Přáslavice u Olomouce, obec Přáslavice, ostatní plocha, parc. č. 1775/39 v k.ú. Přáslavice u Olomouce, obec Přáslavice, ostatní plocha, parc. č. 1775/40 v k.ú. Přáslavice u Olomouce, obec Přáslavice, ostatní plocha, parc. č. 1775/41 v k.ú. Přáslavice u Olomouce, obec Přáslavice, ostatní plocha, parc. č. 1775/42 v k.ú. Přáslavice u Olomouce, obec Přáslavice, ostatní plocha, parc. č. 1775/43 v k.ú. Přáslavice u Olomouce, obec Přáslavice, ostatní plocha, parc. č. 1796/1 v k.ú. Přáslavice u Olomouce, obec Přáslavice, ostatní plocha, parc. č. 1800/1 v k.ú. Přáslavice u Olomouce, obec Přáslavice, ostatní plocha, parc. č. 1802/1 v k.ú. Přáslavice u Olomouce, obec Přáslavice, ostatní plocha, parc. č. 1802/2 v k.ú. Přáslavice u Olomouce, obec Přáslavice, ostatní plocha, parc. č. 1802/16 v k.ú. Přáslavice u Olomouce, obec Přáslavice, ostatní plocha, parc. č. 1802/17 v k.ú. Přáslavice u Olomouce, obec Přáslavice, ostatní plocha, parc. č. 1803/2 v k.ú. Přáslavice u Olomouce, obec Přáslavice, ostatní plocha, parc. č. 1806/3 v k.ú. Přáslavice u Olomouce, obec Přáslavice, ostatní plocha, parc. č. 1822 v k.ú. Přáslavice u Olomouce, obec Přáslavice, ostatní plocha, parc. č. 1857/38 v k.ú. Přáslavice u Olomouce, obec Přáslavice, ostatní plocha, parc. č. 1866/2 v k.ú. Přáslavice u Olomouce, obec Přáslavice, ostatní plocha, parc. č. 1940/1 v k.ú. Přáslavice u Olomouce, obec Přáslavice, ostatní plocha, parc. č. 1940/3 v k.ú. Přáslavice u Olomouce, obec Přáslavice, ostatní plocha, parc. č. 1965/1 v k.ú. Přáslavice u Olomouce, obec Přáslavice, ostatní plocha, parc. č. 1975/6 v k.ú. Přáslavice u Olomouce, obec Přáslavice, ostatní plocha, parc. č. 1975/7 v k.ú. Přáslavice u Olomouce, obec Přáslavice, ostatní plocha, parc. č. 1984 v k.ú. Přáslavice u Olomouce, obec Přáslavice, ostatní plocha, parc. č. 1987/1 v k.ú. Přáslavice u Olomouce, obec Přáslavice, ostatní plocha, jak je zakresleno v situačním výkresu č. C.1.2.1, který je součástí dokumentace pro vydání společného povolení, ověřené ve společném řízení a který je přílohou a nedílnou součástí tohoto společného povolení.

2. Stavba bude provedena podle dokumentace pro vydání společného povolení s datem 01/2020, kterou stavebník připojil k žádosti o toto společné povolení. Tuto dokumentaci pro vydání společného povolení ověřil odpovědný projektant Ing. Kateřina Mičová Polesná, ČKAIT 1004710. Dokumentace pro vydání společného povolení byla ověřena speciálním stavebním úřadem v rámci tohoto společného územního a stavebního řízení. Případné změny stavby nesmí být provedeny bez předchozího povolení.
3. Stavebník zajistí, aby prostorové vytýčení polohy stavby provedla fyzická nebo právnická osoba, která je oprávněná toto vytýčení provádět.
4. Jak vyplývá ze situace projektové dokumentace stavby, v prostoru staveniště jsou situována vedení stávajících sítí technické infrastruktury, která by mohla být v rámci provádění stavby dotčena. Podmínky jednotlivých vlastníků (správců) sítí obsažené v níže uvedených vyjádřeních:
 - CETIN a.s., pod č.j. 602482/20 ze dne 15.04.2020
 - ČEZ Distribuce, a. s., pod č.j. 1108644053 ze dne 12.05.2020
 - GasNet Služby, s.r.o., pod č.j. 5002185968 ze dne 05.08.2020
 - GasNet Služby, s.r.o., pod č.j. 5002052790 ze dne 10.12.2019
 - GasNet Služby, s.r.o., pod č.j. 5002052793 ze dne 10.12.2019
 - GasNet Služby, s.r.o., pod č.j. 5002052800 ze dne 10.12.2019
 - MORAVSKÁ VODÁRENSKÁ, a.s., pod č.j. OL/B/20400009377/20/Du ze dne 20.07.2020

kteřá jsou součástí projektové dokumentace, budou při realizaci stavby respektovány. Stavebník je povinen jednotlivým vlastníkům (správcům) sítí oznámit nejméně 15 dní předem započeti stavebních prací. Případné nezbytné činnosti je stavebník povinen vlastníkům (správcům) včas oznámit a vyžádat si jejich odborný dozor. Taktéž bude ohlášeno ukončení prací s přejímkou

dotčených zařízení včetně pořízení písemného zápisu, který bude sloužit pro osvědčení k užívání stavby.

5. Před zahájením stavebních prací bude na staveništi vytýčena poloha veškerých dotčených sítí technického vybavení a s tímto vytýčením včetně podmínek pro provádění prací v ochranném pásmu dotčených zařízení musí být prokazatelně seznámeni pracovníci stavebního podnikatele, kteří budou provádět stavební práce. Vytýčení sítí bude provedeno za účasti příslušných vlastníků (správců) v souladu s jejich vyjádřením. O vytýčení bude proveden zápis do stavebního deníku nebo příslušný protokol, který bude doložen k žádosti o vydání kolaudačního souhlasu. Při provádění stavby bude zabezpečena ochrana sítí technického vybavení před poškozením, a to i třetí osobou. Stávající zařízení v provozování či správě správců sítí technické infrastruktury budou po dobu stavby trvale přístupná pro opravy, údržbu a příjezd vozidel správce, nad vedením bude dodržen zákaz zřizovat skládky, pojezd těžké techniky.
6. Vyskytnou-li se při provádění zemních prací podzemní vedení v projektu nezakreslená, musí být další provádění stavby přizpůsobeno skutečnému stavu a prověřeno za dozoru příslušných správců.
7. Pro stavební práce a práce související, které budou probíhat v ochranných pásmech nadzemního a podzemního vedení a zahrnovat činnosti, které jsou v ochranných pásmech zakázané, zajistí stavebník před zahájením takových prací písemný souhlas s činností v ochranném pásmu od příslušného provozovatele přenosové či distribuční soustavy.
8. Stavebník prokazatelně oznámí před zahájením stavby speciálnímu stavebnímu úřadu termín zahájení stavby a stavebního podnikatele, který ji bude provádět. Oznámený stavební podnikatel musí být k provádění předmětné stavby oprávněn. U staveb financovaných z veřejného rozpočtu stavebník dále oznámí před zahájením stavby speciálnímu stavebnímu úřadu jméno a příjmení fyzické osoby vykonávající technický dozor stavebníka s oprávněním podle zvláštního právního předpisu.
9. Před zahájením stavby umístí stavebník na viditelném místě u vstupu na staveniště štítek „STAVBA POVOLENA“, který mu bude předán po nabytí právní moci společného povolení. Stavebník zajistí, aby byl štítek chráněn před povětrnostními vlivy tak, aby údaje na něm uvedené zůstaly neustále čitelné. Tento štítek bude takto umístěn do doby, než bude celá stavba zkolaudována.
10. Stavebník oznámí nejméně 15 dnů předem speciálnímu stavebnímu úřadu, kdy je možné na stavbě vykonat kontrolní prohlídky. Kontrolní prohlídky budou probíhat v těchto fázích výstavby:
 - závěrečná kontrolní prohlídka před vydáním kolaudačního souhlasu.
11. Stavba bude dokončena nejpozději do 31.12.2024.
12. Stavbu lze užívat jen na základě kolaudačního souhlasu.
13. Při provádění stavby musí být dodrženy požadavky obsažené v závazném stanovisku dotčeného orgánu:
 - a) Magistrát města Olomouce, odbor životního prostředí, oddělení ochrany ovzduší a státní správy odpadů, pod č.j. SMOL/121672/2020/OZP/OOSSO/Hyb ze dne 26.05.2020:
 - *Budou aplikována účinná opatření k minimalizaci zatěžování lokality prachem.*
 - *Při znečištění veřejné komunikace bude neprodleně provedena její očista.*
 - *Mezideponie prашného materiálu bude plachtována nebo kropena tak, aby nedocházelo k nadměrné prašnosti.*
 - *Při řezání, broušení či obdobných prашných činnostech používat v rámci možností stroje se skrápěním, případně odsávat vzdušinu přes vhodný filtr.*
 - *Neprovádět demoliční/výkopové práce během silného proudění větru.*

- *Izolovat nakládání se suti/zeminou od okolního prostředí a zamezit tak nadměrně prašnosti (použití fólií, tkanin apod.).*
- *S výše uvedenými podmínkami budou prokazatelně seznámeni všichni pracovníci vykonávající stavbu.*

b) Magistrát města Olomouce, odbor životního prostředí, oddělení vodního hospodářství pod č.j. SMOL/142844/2020/OZP/VH/Gib ze dne 16.06.2020:

- *Před zahájením stavby bude proveden monitoring stávající kanalizace v prostoru stavby, na kterou budou napojeny uliční vpusti k odvodnění komunikace.*
- *Všechny povrchové znaky inž. sítí (poklopy, šoupata apod.) budou výškově osazeny do úrovně navrhovaných úprav.*
- *Po dokončení stavby bude provedena prohlídka stávající kanalizace v místě stavby a její případné vyčištění od splavenin ze stavební činnosti. Doklad o provedení kontroly a příp. vyčištění bude předán při kolaudaci stavby příslušnému silničnímu správnímu úřadu.*

14. Všechna vyjádření a stanoviska správců sítí a dotčených orgánů státní správy, která v době zahájení stavebních prací pozbydou platnost, budou obnovena dle aktuálního stavu. Bez těchto aktualizací nesmí být stavební práce zahájeny.

Účastníky řízení podle § 27 odst. 1 správního řádu jsou:

- Správa silnic Olomouckého kraje, příspěvková organizace, IČO: 70960399, Lipenská 753/120, Hodolany, 779 00 Olomouc 9
- Obec Daskabát, Daskabát 35, 779 00 Olomouc 9
- Obec Přáslavice, Přáslavice 23, 783 54 Přáslavice
- Ředitelství silnic a dálnic ČR, Na Pankráci 546/56, Praha 4-Nusle, 140 00 Praha 4
- Vodohospodářská společnost Olomouc, a.s., Tovární 1059/41, Hodolany, 779 00 Olomouc 9
- ČEZ Distribuce, a. s., Teplická 874/8, Děčín IV-Podmokly, 405 02 Děčín 2
- GasNet Služby, s.r.o., Plynárenská 499/1, Brno-střed, Zábrdovice, 602 00 Brno 2

O d ů v o d n ě n í :

Stavebník Správa silnic Olomouckého kraje, příspěvková organizace, IČO: 70960399, Lipenská 753/120, Hodolany, 779 00 Olomouc 9, v zastoupení: Ateliér DPK, s.r.o., IČO: 25348817, Šumavská 416/15, Brno-Královo Pole, Ponava, 602 00 Brno 2 podal dne 30.03.2021 u oddělení státní správy na úseku pozemních komunikací odboru stavebního Magistrátu města Olomouce žádost o vydání společného povolení výše uvedený stavební záměr. Tímto dnem (30.03.2021) bylo zahájeno společné územní a stavební řízení.

Stavebník připojil k žádosti o vydání společného povolení následující podklady:

- plnou moc pro svého zástupce ve společném územním a stavebním řízení
- souhlasy s provedením stavebního záměru vlastníků všech dotčených nemovitostí (dotčených pozemků a dotčených staveb):
 - Ředitelství silnic a dálnic ČR ze dne 26.03.2021
 - Obec Přáslavice ze dne 18.09.2020
- dokumentaci pro vydání společného povolení ve dvou vyhotoveních, kterou ověřil projektant Ing. Kateřina Mičová Polesná, ČKAIT 1004710
- plán kontrolních prohlídek stavby

Dále stavebník předložil do řízení následující doklady, opatřené před oznámením zahájení společného územního a stavebního řízení:

- Vyjádření dotčených vlastníků sítí technické infrastruktury k předmětnému stavebnímu záměru:
Tato vyjádření byla opatřena na základě žádosti stavebníka nebo osoby jím zmocněné v souladu s ustanovením § 161 odst. 1 stavebního zákona tak, aby údaje o poloze technické infrastruktury, podmínkách napojení, ochrany a další údaje mohly být projektantem zpracovány do dokumentace

pro vydání společného povolení předmětné stavby v rámci projektové činnosti. Za úplné, správné a celistvé zapracování všech údajů o poloze technické infrastruktury, podmínkách napojení a ochrany odpovídá podle ustanovení § 159 stavebního zákona projektant.

- CETIN a.s., pod č.j. 602482/20 ze dne 15.04.2020
 - ČEZ Distribuce, a. s., pod č.j. 1108644053 ze dne 12.05.2020
 - GasNet Služby, s.r.o., pod č.j. 5002185968 ze dne 05.08.2020
 - GasNet Služby, s.r.o., pod č.j. 5002052790 ze dne 10.12.2019
 - GasNet Služby, s.r.o., pod č.j. 5002052793 ze dne 10.12.2019
 - GasNet Služby, s.r.o., pod č.j. 5002052800 ze dne 10.12.2019
 - MORAVSKÁ VODÁRENSKÁ, a.s., pod č.j. OL/B/20400009377/20/Du ze dne 20.07.2020
- Vyjádření nedotčených vlastníků sítí technické infrastruktury k předmětnému stavebnímu záměru:
- České Radiokomunikace, a.s., pod č.j. UPTS/OS/234487/2019 ze dne 09.12.2019
 - České Radiokomunikace, a.s., pod č.j. UPTS/OS/234489/2019 ze dne 09.12.2019
 - České Radiokomunikace, a.s., pod č.j. UPTS/OS/234495/2019 ze dne 09.12.2019
 - itself s.r.o., pod č.j. 20/000116-A ze dne 07.05.2020
 - Telco Pro Services, a.s., pod č.j. 20/0094 ze dne 16.04.2020
 - Telco Pro Services, a.s., pod č.j. 20/0149 ze dne 19.06.2020
 - T-Mobile Czech Republic a.s., pod č.j. E16143/20 ze dne 14.04.2020
 - T-Mobile Czech Republic a.s., pod č.j. E16141/20 ze dne 14.04.2020
 - T-Mobile Czech Republic a.s., pod č.j. E16140/20 ze dne 14.04.2020
 - Vodafone Czech Republic a.s., pod č.j. 200409-1108160845 ze dne 20.04.2020
- Závazná stanoviska, popřípadě stanoviska dotčených orgánů:
- Sekce nakládání s majetkem Ministerstva obrany, odbor ochrany územních zájmů a státního odborného dozoru, pod č.j. 102179/2020-1150-OÚZ-BR ze dne 16.07.2020
 - Sekce nakládání s majetkem Ministerstva obrany, odbor ochrany územních zájmů a státního odborného dozoru, pod č.j. 103270/2020-1150-OÚZ-BR ze dne 29.07.2020
 - Sekce nakládání s majetkem Ministerstva obrany, odbor ochrany územních zájmů a státního odborného dozoru, pod č.j. 98288/2020-1150-OÚZ-BR ze dne 06.02.2020
 - Hasičský záchranný sbor Olomouckého kraje, pod č.j. HSOL-2063-2/2020 ze dne 13.05.2020
 - Krajská hygienická stanice Olomouckého kraje se sídlem v Olomouci, pod č.j. KHSOC/12102/2020/OC/HOK ze dne 05.05.2020
 - Krajské ředitelství policie Olomouckého kraje, Územní odbor Olomouc, Dopravní inspektorát Olomouc, pod č.j. KRPM-39291-1/ČJ-2020-140506 ze dne 15.06.2020
 - Magistrát města Olomouce, odbor životního prostředí, oddělení ochrany ovzduší a státní správy odpadů, pod č.j. SMOL/135364/2020/OZP/OOSSO/Jah ze dne 09.06.2020
 - Magistrát města Olomouce, odbor životního prostředí, oddělení ochrany ovzduší a státní správy odpadů, pod č.j. SMOL/121672/2020/OZP/OOSSO/Hyb ze dne 26.05.2020
 - Magistrát města Olomouce, odbor životního prostředí, oddělení péče o krajinu a zemědělství, pod č.j. SMOL/114172/2020/OZP/PKZ/Skr ze dne 18.05.2020
 - Magistrát města Olomouce, odbor životního prostředí, oddělení péče o krajinu a zemědělství, pod č.j. SMOL/118486/2020/OZP/PKZ/Kol ze dne 21.05.2020
- Vyjádření a stanoviska účastníků řízení:
- Správa silnic Olomouckého kraje, příspěvková organizace, IČO: 70960399, Lipenská 120, 772 11 Olomouc, pod č.j. SSOK-OL 3346/2021/HH ze dne 18.02.2021
 - Ředitelství silnic a dálnic ČR, pod č.j. 1482/2020-52200/ŘSD/Ba ze dne 05.05.2020
 - Ředitelství silnic a dálnic ČR, pod č.j. BR452/20-12120 ze dne 17.08.2020
 - Vodohospodářská společnost Olomouc, a.s., pod č.j. 84/20/er/ ze dne 17.04.2020
 - Obec Přáslavice ze dne 16.07.2020
 - Obec Daskabát pod č.j. OUDa-188/2020 ze dne 18.05.2020
 - Městys Velký Újezd pod č.j. UMVU/0366/2020 ze dne 21.07.2020
 - Lesy ČR, s.p., pod č.j. LCR957/004295/2020 ze dne 22.06.2020
 - Metropolitní kapitula u svatého Václava v Olomouci pod č.j. 499/2020 ze dne 24.04.2020

- Vyjádření a stanoviska ostatních subjektů:

- Povodí Moravy, s.p., IČO: 70890013, Dřevařská 11, 602 00 Brno, pod č.j. PM-15085/2020/5203/FM ze dne 03.06.2020
- Archeologický ústav AV ČR, v.v.i. pod č.j.ARUB/2122/20 ze dne 17.04.2020
- ARRIVA MORAVA a.s. pod č.j.111/04-20/jak ze dne 22.02.2020
- Krajský úřad Olomouckého kraje, Odbor dopravy a silničního hospodářství, pod č.j. KUOK 48229/2020 ze dne 29.05.2020
- Krajský úřad Olomouckého kraje, Odbor životního prostředí a zemědělství, pod č.j. KUOK 55228/2020 ze dne 14.05.2020
- Magistrát města Olomouce, odbor památkové péče, pod č.j. SMOL/092461/2020/OPP/Ne ze dne 21.04.2020
- Ministerstvo dopravy pod č.j.559/2020-910-IPK/6 ze dne 20.09.2020

Speciální stavební úřad ověřil v katastru nemovitostí, že stavebník má k pozemkům, na nichž se stavba povoluje, a k dotčené stavbě vlastnické právo.

Dále stavebník předložil souhlasy vlastníků dotčených pozemků s provedením stavebního záměru podle § 184a stavebního zákona u pozemků, u kterých není stavebník jejich vlastníkem nebo není oprávněn ze služebnosti nebo z práva stavby požadovaný záměr uskutečnit (viz podklady přiložené k žádosti).

Účastníci řízení:

Účastníci společného územního a stavebního řízení byli určeni dle ustanovení § 94k stavebního zákona. Vedle stavebníka mají postavení účastníka společného územního a stavebního řízení:

- obec, na jejímž území má být požadovaný stavební záměr uskutečněn,
- vlastník stavby, na které má být požadovaný stavební záměr uskutečněn, není-li sám stavebníkem, nebo ten, kdo má ke stavbě jiné věcné právo, není-li sám stavebníkem,
- vlastník pozemku, na kterém má být požadovaný stavební záměr uskutečněn, není-li sám stavebníkem, nebo ten, kdo má jiné věcné právo k tomuto pozemku,
- osoba, jejíž vlastnické právo nebo jiné věcné právo k sousedním stavbám anebo sousedním pozemkům nebo stavbám na nich může být společným povolením přímo dotčeno.

Speciální stavební úřad dospěl k závěru, že účastníky společného řízení jsou:

- Stavebník:
 - Správa silnic Olomouckého kraje, příspěvková organizace, IČO: 70960399, Lipenská 753/120, Hodolany, 779 00 Olomouc 9, v zastoupení: Ateliér DPK, s.r.o., IČO: 25348817, Šumavská 416/15, Brno-Královo Pole, Ponava, 602 00 Brno 2
- Obec, na jejímž území má být požadovaný stavební záměr uskutečněn:
 - Obec Přáslavice, Přáslavice 23, 783 54 Přáslavice
 - Obec Daskabát, Daskabát 35, 779 00 Olomouc 9
- Vlastník pozemku, na kterém má být požadovaný stavební záměr uskutečněn, není-li sám stavebníkem, nebo ten, kdo má jiné věcné právo k tomuto pozemku,
 - Obec Přáslavice, Přáslavice 23, 783 54 Přáslavice
 - Ředitelství silnic a dálnic ČR, Na Pankráci 546/56, Praha 4-Nusle, 140 00 Praha 4
 - Obec Daskabát, Daskabát 35, 779 00 Olomouc 9
 - Vodohospodářská společnost Olomouc, a.s., Tovární 1059/41, Hodolany, 779 00 Olomouc
 - ČEZ Distribuce, a. s., Teplická 874/8, Děčín IV-Podmokly, 405 02 Děčín 2
 - GasNet Služby, s.r.o., Plynářská 499/1, Brno-střed, Zábrdovice, 602 00 Brno 2
- Osoba, jejíž vlastnické právo nebo jiné věcné právo k sousedním stavbám anebo sousedním pozemkům nebo stavbám na nich může být společným povolením přímo dotčeno.
 - v souladu s ustanovením § 94m odst. 2 stavebního zákona jsou tyto účastníci identifikováni označením pozemků a staveb evidovaných v katastru nemovitostí dotčených vlivem záměru: parc. č. 1016 v k.ú. Daskabát, obec Daskabát, orná půda, parc. č. 1018 v k.ú.

[illegible]

[illegible]

[illegible]

[illegible]

2169/81 v k.ú. Velká Bystřice, obec Velká Bystřice, orná půda, parc. č. 2169/82 v k.ú. Velká Bystřice, obec Velká Bystřice, orná půda, parc. č. 2169/83 v k.ú. Velká Bystřice, obec Velká Bystřice, orná půda, parc. č. 2169/84 v k.ú. Velká Bystřice, obec Velká Bystřice, orná půda, parc. č. 2169/85 v k.ú. Velká Bystřice, obec Velká Bystřice, orná půda, parc. č. 2169/86 v k.ú. Velká Bystřice, obec Velká Bystřice, orná půda, parc. č. 2169/100 v k.ú. Velká Bystřice, obec Velká Bystřice, orná půda, parc. č. 2169/101 v k.ú. Velká Bystřice, obec Velká Bystřice, orná půda, parc. č. 2169/102 v k.ú. Velká Bystřice, obec Velká Bystřice, orná půda, parc. č. 2169/103 v k.ú. Velká Bystřice, obec Velká Bystřice, orná půda, parc. č. 2169/104 v k.ú. Velká Bystřice, obec Velká Bystřice, orná půda, parc. č. 2169/105 v k.ú. Velká Bystřice, obec Velká Bystřice, orná půda, parc. č. 2169/106 v k.ú. Velká Bystřice, obec Velká Bystřice, orná půda, parc. č. 2169/107 v k.ú. Velká Bystřice, obec Velká Bystřice, orná půda, parc. č. 2169/108 v k.ú. Velká Bystřice, obec Velká Bystřice, orná půda, parc. č. 2169/109 v k.ú. Velká Bystřice, obec Velká Bystřice, orná půda, parc. č. 2169/110 v k.ú. Velká Bystřice, obec Velká Bystřice, orná půda, parc. č. 2169/111 v k.ú. Velká Bystřice, obec Velká Bystřice, orná půda, parc. č. 2169/112 v k.ú. Velká Bystřice, obec Velká Bystřice, orná půda, parc. č. 2169/113 v k.ú. Velká Bystřice, obec Velká Bystřice, orná půda, parc. č. 2169/114 v k.ú. Velká Bystřice, obec Velká Bystřice, orná půda, parc. č. 2169/115 v k.ú. Velká Bystřice, obec Velká Bystřice, orná půda, parc. č. 2169/116 v k.ú. Velká Bystřice, obec Velká Bystřice, orná půda, parc. č. 2169/117 v k.ú. Velká Bystřice, obec Velká Bystřice, orná půda, parc. č. 2169/118 v k.ú. Velká Bystřice, obec Velká Bystřice, orná půda, parc. č. 2169/119 v k.ú. Velká Bystřice, obec Velká Bystřice, orná půda, parc. č. 2169/120 v k.ú. Velká Bystřice, obec Velká Bystřice, orná půda, parc. č. 2169/121 v k.ú. Velká Bystřice, obec Velká Bystřice, orná půda, parc. č. 2169/122 v k.ú. Velká Bystřice, obec Velká Bystřice, orná půda, parc. č. 2169/123 v k.ú. Velká Bystřice, obec Velká Bystřice, orná půda, parc. č. 2169/124 v k.ú. Velká Bystřice, obec Velká Bystřice, orná půda, parc. č. 2169/125 v k.ú. Velká Bystřice, obec Velká Bystřice, orná půda, parc. č. 2169/126 v k.ú. Velká Bystřice, obec Velká Bystřice, orná půda, parc. č. 2169/127 v k.ú. Velká Bystřice, obec Velká Bystřice, orná půda, parc. č. 2169/128 v k.ú. Velká Bystřice, obec Velká Bystřice, orná půda, parc. č. 2169/131 v k.ú. Velká Bystřice, obec Velká Bystřice, orná půda, parc. č. 2169/250 v k.ú. Velká Bystřice, obec Velká Bystřice, orná půda, parc. č. 2169/252 v k.ú. Velká Bystřice, obec Velká Bystřice, orná půda, parc. č. 2169/254 v k.ú. Velká Bystřice, obec Velká Bystřice, orná půda, parc. č. 2169/256 v k.ú. Velká Bystřice, obec Velká Bystřice, orná půda, parc. č. 2169/258 v k.ú. Velká Bystřice, obec Velká Bystřice, orná půda, parc. č. 2169/260 v k.ú. Velká Bystřice, obec Velká Bystřice, orná půda, parc. č. 2169/262 v k.ú. Velká Bystřice, obec Velká Bystřice, orná půda, parc. č. 2169/264 v k.ú. Velká Bystřice, obec Velká Bystřice, orná půda, parc. č. 2169/267 v k.ú. Velká Bystřice, obec Velká Bystřice, orná půda, parc. č. 2169/269 v k.ú. Velká Bystřice, obec Velká Bystřice, orná půda, parc. č. 2169/270 v k.ú. Velká Bystřice, obec Velká Bystřice, orná půda, parc. č. 2169/272 v k.ú. Velká Bystřice, obec Velká Bystřice, orná půda, parc. č. 2169/273 v k.ú. Velká Bystřice, obec Velká Bystřice, orná půda, parc. č. 2169/274 v k.ú. Velká Bystřice, obec Velká Bystřice, orná půda, parc. č. 2169/275 v k.ú. Velká Bystřice, obec Velká Bystřice, orná půda, parc. č. 2169/276 v k.ú. Velká Bystřice, obec Velká Bystřice, orná půda, parc. č. 2169/277 v k.ú. Velká Bystřice, obec Velká Bystřice, orná půda, parc. č. 2169/280 v k.ú. Velká Bystřice, obec Velká Bystřice, orná půda, parc. č. 2186/2 v k.ú. Velká Bystřice, obec Velká Bystřice, ostatní plocha, parc. č. 2216/60 v k.ú. Velká Bystřice, obec Velká Bystřice, ostatní plocha, parc. č. 2339/43 v k.ú. Velká Bystřice, obec Velká Bystřice, ostatní plocha

V souladu s ustanovením § 94k písm. a) stavebního zákona je účastníkem společného územního a stavebního řízení stavebník. Účastníkem řízení dle ustanovení § 94k písm. a) je Správa silnic Olomouckého kraje, příspěvková organizace, IČO: 70960399, Lipenská 753/120, Hodolany, 779 00 Olomouc 9. Proto speciální stavební úřad považuje tuto osobu za účastníka řízení.

V souladu s ustanovením § 94k písm. b) stavebního zákona je účastníkem společného územního a stavebního řízení obec, na jejímž území má být požadovaný stavební záměr uskutečněn, kterou

zastupuje Obec Daskabát, Daskabát 35, 779 00 Olomouc 9, Obec Přáslavice, Přáslavice 23, 783 54 Přáslavice. Speciální stavební úřad proto považuje tyto osoby za účastníky řízení.

V souladu s ustanovením § 94k písm. d) stavebního zákona je účastníkem společného územního a stavebního řízení vlastník pozemku, na kterém má být požadovaný stavební záměr uskutečněn, není-li sám stavebníkem, nebo ten, kdo má jiné věcné právo k tomuto pozemku. Účastníky řízení dle ustanovení § 94k písm. d) jsou Obec Přáslavice, Přáslavice 23, 783 54 Přáslavice, Ředitelství silnic a dálnic ČR, Na Pankráci 546/56, Praha 4-Nusle, 140 00 Praha 4, Obec Daskabát, Daskabát 35, 779 00 Olomouc 9, Vodohospodářská společnost Olomouc, a.s., Tovární 1059/41, Hodolany, 779 00 Olomouc, ČEZ Distribuce, a. s., Teplická 874/8, Děčín IV-Podmokly, 405 02 Děčín 2, GasNet Služby, s.r.o., Plynárenská 499/1, Brno-střed, Zábrdovice, 602 00 Brno 2. Speciální stavební úřad proto považuje tyto osoby za účastníky řízení.

V souladu s ustanovením § 94k písm. e) stavebního zákona je účastníkem společného územního a stavebního řízení osoba, jejíž vlastnické právo nebo jiné věcné právo k sousedním stavbám anebo sousedním pozemkům nebo stavbám na nich může být společným povolením přímo dotčeno. Speciální stavební úřad prověřil veškeré osoby, které mají vlastnické právo nebo jiné věcné právo k sousedním stavbám anebo sousedním pozemkům nebo stavbám na nich a které nepovažuje za účastníky společného územního a stavebního řízení již z jiných důvodů.

Účastníci řízení podle ustanovení § 94k písm. e) stavebního zákona jsou v souladu s ustanovením § 94m odst. 2 stavebního zákona identifikováni označením pozemků a staveb evidovaných v katastru nemovitostí dotčených vlivem stavebního záměru: parc. č. 1016 v k.ú. Daskabát, obec Daskabát, orná půda, parc. č. 1018 v k.ú. Daskabát, obec Daskabát, orná půda, parc. č. 1020 v k.ú. Daskabát, obec Daskabát, orná půda, parc. č. 1022 v k.ú. Daskabát, obec Daskabát, orná půda, parc. č. 1023 v k.ú. Daskabát, obec Daskabát, orná půda, parc. č. 1024 v k.ú. Daskabát, obec Daskabát, orná půda, parc. č. 1025 v k.ú. Daskabát, obec Daskabát, orná půda, parc. č. 1026/1 v k.ú. Daskabát, obec Daskabát, orná půda, parc. č. 1026/2 v k.ú. Daskabát, obec Daskabát, orná půda, parc. č. 1026/3 v k.ú. Daskabát, obec Daskabát, orná půda, parc. č. 1893/2 v k.ú. Daskabát, obec Daskabát, ostatní plocha, parc. č. 1893/4 v k.ú. Daskabát, obec Daskabát, ostatní plocha, parc. č. 1867 v k.ú. Doloplazy u Olomouce, obec Doloplazy, ostatní plocha, parc. č. 3/1 v k.ú. Přáslavice u Olomouce, obec Přáslavice, zahrada, parc. č. st. 135/2 v k.ú. Přáslavice u Olomouce, obec Přáslavice, zastavěná plocha a nádvoří, parc. č. st. 135/3 v k.ú. Přáslavice u Olomouce, obec Přáslavice, zastavěná plocha a nádvoří, parc. č. st. 141 v k.ú. Přáslavice u Olomouce, obec Přáslavice, zastavěná plocha a nádvoří, parc. č. 141 v k.ú. Přáslavice u Olomouce, obec Přáslavice, ostatní plocha, parc. č. st. 152/2 v k.ú. Přáslavice u Olomouce, obec Přáslavice, zastavěná plocha a nádvoří, parc. č. 152/2 v k.ú. Přáslavice u Olomouce, obec Přáslavice, zahrada, parc. č. st. 152/3 v k.ú. Přáslavice u Olomouce, obec Přáslavice, zastavěná plocha a nádvoří, parc. č. st. 162/1 v k.ú. Přáslavice u Olomouce, obec Přáslavice, zastavěná plocha a nádvoří, parc. č. st. 162/2 v k.ú. Přáslavice u Olomouce, obec Přáslavice, zastavěná plocha a nádvoří, parc. č. st. 163 v k.ú. Přáslavice u Olomouce, obec Přáslavice, zastavěná plocha a nádvoří, parc. č. st. 165 v k.ú. Přáslavice u Olomouce, obec Přáslavice, zastavěná plocha a nádvoří, parc. č. st. 168 v k.ú. Přáslavice u Olomouce, obec Přáslavice, zastavěná plocha a nádvoří, parc. č. st. 169 v k.ú. Přáslavice u Olomouce, obec Přáslavice, zastavěná plocha a nádvoří, parc. č. st. 172 v k.ú. Přáslavice u Olomouce, obec Přáslavice, zastavěná plocha a nádvoří, parc. č. st. 173 v k.ú. Přáslavice u Olomouce, obec Přáslavice, zastavěná plocha a nádvoří, parc. č. st. 176 v k.ú. Přáslavice u Olomouce, obec Přáslavice, zastavěná plocha a nádvoří, parc. č. st. 177 v k.ú. Přáslavice u Olomouce, obec Přáslavice, zastavěná plocha a nádvoří, parc. č. st. 180 v k.ú. Přáslavice u Olomouce, obec Přáslavice, zastavěná plocha a nádvoří, parc. č. st. 181 v k.ú. Přáslavice u Olomouce, obec Přáslavice, zastavěná plocha a nádvoří, parc. č. st. 182 v k.ú. Přáslavice u Olomouce, obec Přáslavice, zastavěná plocha a nádvoří, parc. č. st. 186 v k.ú. Přáslavice u Olomouce, obec Přáslavice, zastavěná plocha a nádvoří, parc. č. st. 188 v k.ú. Přáslavice u Olomouce, obec Přáslavice, zastavěná plocha a nádvoří, parc. č. st. 192 v k.ú. Přáslavice u Olomouce, obec Přáslavice, zastavěná plocha a nádvoří, parc. č. st. 195 v k.ú. Přáslavice u Olomouce, obec Přáslavice, zastavěná plocha a nádvoří, parc. č. st. 196 v k.ú. Přáslavice u Olomouce, obec Přáslavice, zastavěná plocha a nádvoří, parc. č. st. 197 v k.ú. Přáslavice u Olomouce, obec Přáslavice, zastavěná plocha a nádvoří, parc. č. st. 198 v k.ú. Přáslavice u Olomouce, obec Přáslavice, zastavěná plocha a nádvoří, parc. č. st. 201/1 v k.ú. Přáslavice u Olomouce, obec Přáslavice, zastavěná plocha a nádvoří, parc. č. st. 201/2 v k.ú. Přáslavice u Olomouce, obec Přáslavice, zastavěná plocha a nádvoří, parc. č. st. 203 v k.ú. Přáslavice u Olomouce, obec Přáslavice, zastavěná plocha a nádvoří, parc. č. st. 214 v k.ú. Přáslavice u Olomouce, obec Přáslavice, zastavěná plocha a nádvoří, parc. č. st.

[illegible]

[illegible]

[illegible]

k.ú. Velká Bystřice, obec Velká Bystřice, orná půda, parc. č. 2169/86 v k.ú. Velká Bystřice, obec Velká Bystřice, orná půda, parc. č. 2169/100 v k.ú. Velká Bystřice, obec Velká Bystřice, orná půda, parc. č. 2169/101 v k.ú. Velká Bystřice, obec Velká Bystřice, orná půda, parc. č. 2169/102 v k.ú. Velká Bystřice, obec Velká Bystřice, orná půda, parc. č. 2169/103 v k.ú. Velká Bystřice, obec Velká Bystřice, orná půda, parc. č. 2169/104 v k.ú. Velká Bystřice, obec Velká Bystřice, orná půda, parc. č. 2169/105 v k.ú. Velká Bystřice, obec Velká Bystřice, orná půda, parc. č. 2169/106 v k.ú. Velká Bystřice, obec Velká Bystřice, orná půda, parc. č. 2169/107 v k.ú. Velká Bystřice, obec Velká Bystřice, orná půda, parc. č. 2169/108 v k.ú. Velká Bystřice, obec Velká Bystřice, orná půda, parc. č. 2169/109 v k.ú. Velká Bystřice, obec Velká Bystřice, orná půda, parc. č. 2169/110 v k.ú. Velká Bystřice, obec Velká Bystřice, orná půda, parc. č. 2169/111 v k.ú. Velká Bystřice, obec Velká Bystřice, orná půda, parc. č. 2169/112 v k.ú. Velká Bystřice, obec Velká Bystřice, orná půda, parc. č. 2169/113 v k.ú. Velká Bystřice, obec Velká Bystřice, orná půda, parc. č. 2169/114 v k.ú. Velká Bystřice, obec Velká Bystřice, orná půda, parc. č. 2169/115 v k.ú. Velká Bystřice, obec Velká Bystřice, orná půda, parc. č. 2169/116 v k.ú. Velká Bystřice, obec Velká Bystřice, orná půda, parc. č. 2169/117 v k.ú. Velká Bystřice, obec Velká Bystřice, orná půda, parc. č. 2169/118 v k.ú. Velká Bystřice, obec Velká Bystřice, orná půda, parc. č. 2169/119 v k.ú. Velká Bystřice, obec Velká Bystřice, orná půda, parc. č. 2169/120 v k.ú. Velká Bystřice, obec Velká Bystřice, orná půda, parc. č. 2169/121 v k.ú. Velká Bystřice, obec Velká Bystřice, orná půda, parc. č. 2169/122 v k.ú. Velká Bystřice, obec Velká Bystřice, orná půda, parc. č. 2169/123 v k.ú. Velká Bystřice, obec Velká Bystřice, orná půda, parc. č. 2169/124 v k.ú. Velká Bystřice, obec Velká Bystřice, orná půda, parc. č. 2169/125 v k.ú. Velká Bystřice, obec Velká Bystřice, orná půda, parc. č. 2169/126 v k.ú. Velká Bystřice, obec Velká Bystřice, orná půda, parc. č. 2169/127 v k.ú. Velká Bystřice, obec Velká Bystřice, orná půda, parc. č. 2169/128 v k.ú. Velká Bystřice, obec Velká Bystřice, orná půda, parc. č. 2169/131 v k.ú. Velká Bystřice, obec Velká Bystřice, orná půda, parc. č. 2169/250 v k.ú. Velká Bystřice, obec Velká Bystřice, orná půda, parc. č. 2169/252 v k.ú. Velká Bystřice, obec Velká Bystřice, orná půda, parc. č. 2169/254 v k.ú. Velká Bystřice, obec Velká Bystřice, orná půda, parc. č. 2169/256 v k.ú. Velká Bystřice, obec Velká Bystřice, orná půda, parc. č. 2169/258 v k.ú. Velká Bystřice, obec Velká Bystřice, orná půda, parc. č. 2169/260 v k.ú. Velká Bystřice, obec Velká Bystřice, orná půda, parc. č. 2169/262 v k.ú. Velká Bystřice, obec Velká Bystřice, orná půda, parc. č. 2169/264 v k.ú. Velká Bystřice, obec Velká Bystřice, orná půda, parc. č. 2169/267 v k.ú. Velká Bystřice, obec Velká Bystřice, orná půda, parc. č. 2169/269 v k.ú. Velká Bystřice, obec Velká Bystřice, orná půda, parc. č. 2169/270 v k.ú. Velká Bystřice, obec Velká Bystřice, orná půda, parc. č. 2169/272 v k.ú. Velká Bystřice, obec Velká Bystřice, orná půda, parc. č. 2169/273 v k.ú. Velká Bystřice, obec Velká Bystřice, orná půda, parc. č. 2169/274 v k.ú. Velká Bystřice, obec Velká Bystřice, orná půda, parc. č. 2169/275 v k.ú. Velká Bystřice, obec Velká Bystřice, orná půda, parc. č. 2169/276 v k.ú. Velká Bystřice, obec Velká Bystřice, orná půda, parc. č. 2169/277 v k.ú. Velká Bystřice, obec Velká Bystřice, orná půda, parc. č. 2169/280 v k.ú. Velká Bystřice, obec Velká Bystřice, orná půda, parc. č. 2186/2 v k.ú. Velká Bystřice, obec Velká Bystřice, ostatní plocha, parc. č. 2216/60 v k.ú. Velká Bystřice, obec Velká Bystřice, ostatní plocha, parc. č. 2339/43 v k.ú. Velká Bystřice, obec Velká Bystřice, ostatní plocha

Dle správní úvahy speciálního stavebního úřadu nejsou účastníky společného územního a stavebního řízení další vlastníci sousedních pozemků a staveb nebo další osoby, které mají k sousednímu pozemku jiné věcné právo, jelikož se jejich práv dle názoru speciálního stavebního úřadu předmětný stavební záměr přímo nedotkne. Sousedním pozemkem není myšlen jen pozemek, který má společnou hranici s pozemkem dotčeným stavebním záměrem.

Speciální stavební úřad přezkoumal žádost o společné povolení a připojené podklady a zjistil:

Podle ust. § 94o stavebního zákona stavební úřad ve společném územním a stavebním řízení posuzuje, zda je záměr žadatele v souladu s požadavky a) stavebního zákona a jeho prováděcích předpisů, b) na veřejnou dopravní nebo technickou infrastrukturu k možnosti a způsobu napojení nebo k podmínkám dotčených ochranných a bezpečnostních pásem, c) zvláštních právních předpisů a se závaznými stanovisky, popřípadě s rozhodnutími dotčených orgánů podle zvláštních právních předpisů nebo tohoto zákona, popřípadě s výsledkem řešení rozporů. Stavební úřad dále ověří zejména, zda je dokumentace úplná, přehledná, a zda jsou v odpovídající míře řešeny obecné

požadavky na výstavbu a zda je zajištěn příjezd ke stavbě, včasné vybudování technického, popřípadě jiného vybavení, potřebného k řádnému užívání stavby, vyžadovaného zvláštním právním předpisem. Stavební úřad ověří rovněž účinky budoucího užívání stavby.

V průběhu společného územního a stavebního řízení speciální stavební úřad přezkoumal předloženou žádost o vydání společného povolení, včetně jejích příloh, a posoudil všechny aspekty staveb dle ust. § 94o stavebního zákona, přičemž konstatuje, že podle speciálního stavebního úřadu žadatel ve společném územním a stavebním řízení dostatečně prokázal splnění všech stavebním zákonem požadovaných podmínek pro povolení umístění stavebního záměru.

Předložená dokumentace pro vydání společného povolení je zpracovaná projektantem, který je oprávněn k výkonu vybraných činností ve výstavbě dle zvláštního právního předpisu (zákon č. 360/1992 Sb., o výkonu povolání autorizovaných architektů a o výkonu povolání autorizovaných inženýrů a techniků činných ve výstavbě, ve znění pozdějších předpisů).

Předložená dokumentace pro vydání společného povolení je v souladu s příslušnými ustanoveními vyhlášky č. 499/2006 Sb., o dokumentaci staveb, ve znění pozdějších předpisů (příloha č. 11 vyhlášky).

Předložená dokumentace pro vydání společného povolení je úplná, přehledná a v odpovídající míře jsou v ní řešeny obecné požadavky na výstavbu, především požadavky vyhlášky č. 104/1997 Sb., kterou se provádí zákon o pozemních komunikacích, ve znění pozdějších předpisů (dále jen "vyhláška č. 104/1997 Sb."), a vyhlášky č. 398/2009 Sb. o obecných technických požadavcích zabezpečujících bezbariérové užívání staveb (dále jen "vyhlášky č. 398/2009 Sb."). Projektová dokumentace stavby splňuje obecné technické požadavky na komunikaci, vyplývající z ust. § 16-36, části páté vyhlášky č. 104/1997 Sb. Navržené konstrukce vozovek vychází z očekávaného dopravního zatížení. Podle dokumentace pro vydání společného povolení je zajištěn příjezd ke stavbě a včasné vybudování technického vybavení, popřípadě jiného vybavení.

Stavební úřad ve svém rozhodnutí o schválení záměru vychází z kladných stanovisek vlastníků, popř. správců dopravní a technické infrastruktury i dotčených orgánů. Ani v tomto ohledu stavební úřad neshledal důvod pro nevyhovění žádosti žadatele. Vlastníci, popř. správci dopravní a technické infrastruktury vyslovili souhlas s napojením stavebního záměru na příslušné sítě, eventuálně souhlasili s přeložkami či úpravami stávajících sítí. Za účelem ochrany stávajících sítí dopravní a technické infrastruktury vlastníci resp. jejich správci vyslovili podmínky pro realizaci, resp. projektovou přípravu stavebního záměru, které byly zapracovány do výrokové části tohoto rozhodnutí.

Předložené podklady vyhovují požadavkům uplatněným dotčenými orgány.

Speciální stavební úřad dále ověřil účinky budoucího užívání stavby. Při posuzování budoucích účinků užívání stavby vycházel speciální stavební úřad především ze závazných stanovisek dotčených orgánů, které chrání veřejné zájmy podle zvláštních právních předpisů. V závazném stanovisku uplatňuje dotčený orgán požadavky na ochranu veřejných zájmů podle zvláštních právních předpisů, tedy mimo jiné i požadavky na dodržení předpisů, týkajících se účinků budoucího užívání stavby. Vzhledem ke skutečnosti, že navrhovaná stavba vyhovuje požadavkům dotčených orgánů, má speciální stavební úřad za to, že i účinky budoucího užívání stavby jsou v souladu s veřejnými zájmy podle zvláštních právních předpisů.

Soulad dokumentace pro vydání společného povolení s požadavky zvláštních předpisů:

V ustanovení § 4 odst. 2 stavební zákon stanoví, že stavební úřad postupuje ve vzájemné součinnosti s dotčenými orgány, chránícími veřejné zájmy podle zvláštních předpisů. Speciální stavební úřad zastává stanovisko, že povolení záměru není v rozporu s veřejnými zájmy, chráněnými zvláštními právními předpisy, přičemž stavební úřad se zabýval i účinky budoucího užívání souboru staveb a má za to, že toto nebude mít negativní dopad na okolí, což potvrzují i kladná závazná stanoviska dotčených orgánů (Krajské hygienické stanice Olomouckého kraje, Hasičského

záchranného sboru Olomouckého kraje, Magistrátu města Olomouce, Dopravního inspektorátu Policie ČR a dalších), které hájí a poskytují ochranu veřejným zájmům na úseku ochrany veřejného zdraví, životního prostředí, požární bezpečnosti staveb, bezpečnosti provozu na pozemních komunikacích, atd. Podmínky dotčených orgánů byly zapracovány do výroku rozhodnutí tak, aby byla poskytnuta náležitá ochrana chráněným veřejným zájmům.

Dokumentace pro vydání společného povolení je v souladu s požadavky zvláštních předpisů, podle nichž posuzují návrh dotčené orgány. Výše uvedená předložená stanoviska nebo závazná stanoviska byla souhlasná. Stanoviska dotčených orgánů byla zkoordinována a jejich požadavky, které nevyžadovaly úpravu návrhu, byly zahrnuty do podmínek tohoto rozhodnutí. Požadavky stanovily tyto orgány:

- Magistrát města Olomouce, IČO: 00299308, odbor životního prostředí, odd. ochrany ovzduší a státní správy odpadů, Hynaisova 34/10, 779 00 Olomouc 9, pod č.j. SMOL/121672/2020/OZP/OOSSO/Hyb ze dne 26.05.2020 – požadavky byly převzaty do podmínky č. 13 a) tohoto rozhodnutí,
- Magistrát města Olomouce, IČO: 00299308, odbor životního prostředí, odd. vodního hospodářství, Hynaisova 34/10, 779 00 Olomouc 9, pod č.j. SMOL/142844/2020/OZP/VH/Gib ze dne 16.06.2020 – požadavky byly převzaty do podmínky č. 13 b) tohoto rozhodnutí,

Do podmínek tohoto rozhodnutí byly požadavky zahrnuty v rozsahu, ve kterém se tyto požadavky týkají provádění a užívání stavby.

Magistrát města Olomouce, odbor dopravy a územního rozvoje, jako příslušný orgán státní správy na úseku územního plánování, vydal dne 12.06.2020 pod č.j. SMOL/108110/2020/ODUR/UUP/God závazné stanovisko dle § 96b stavebního zákona, podle kterého je stavební záměr z hlediska souladu s politikou územního rozvoje, s územně plánovací dokumentací a s cíli a úkoly územního plánování, přípustný. Dle Územního plánu obce se stavební záměr nachází v ploše DS – Dopravní infrastruktura - silniční.

Oznámení o zahájení společného územního a stavebního řízení:

Speciální stavební úřad opatřením ze dne 26.07.2021 podle ustanovení § 94m odst. 1 stavebního zákona oznámil zahájení společného územního a stavebního řízení účastníkům řízení, kteří byli stavebnímu úřadu známi, a dotčeným orgánům.

Vzhledem k tomu, že speciálnímu stavebnímu úřadu byly dobře známy poměry staveniště a žádost poskytovala dostatečný podklad pro posouzení stavebního záměru a stanovení podmínek k jeho provádění, speciální stavební úřad podle ustanovení § 94m odst. 3 stavebního zákona upustil od ohledání na místě i od ústního jednání. Zároveň s oznámením zahájení společného územního a stavebního řízení speciální stavební úřad upozornil dotčené orgány a účastníky řízení, že závazná stanoviska a námítky, popřípadě důkazy mohou uplatnit nejpozději do 15 dnů po doručení tohoto oznámení, jinak k nim nebude přihlédnuto.

Námítky účastníků řízení:

V souladu s ustanovením § 94n odst. 3 stavebního zákona mohou účastníci společného územního a stavebního řízení uplatňovat námítky. V oznámení o zahájení stavebního řízení byli účastníci poučeni o podmínkách pro uplatňování námitek podle ustanovení § 94n odst. 3 stavebního zákona.

Podle ust. § 94n odst. 2 stavebního zákona k závazným stanoviskům a námítkám k věci, o kterých bylo rozhodnuto při vydání územně plánovací dokumentace, se nepřihlíží.

Podle ust. § 94n odst. 3 stavebního zákona osoba, která je účastníkem řízení podle § 94k písm. c) až e) stavebního zákona (tj. vlastník stavby, na které má být požadovaný stavební záměr uskutečněn, není-li sám stavebníkem, nebo ten, kdo má ke stavbě jiné věcné právo, není-li sám stavebníkem,

vlastník pozemku, na kterém má být požadovaný stavební záměr uskutečněn, není-li sám stavebníkem, nebo ten, kdo má jiné věcné právo k tomuto pozemku, osoba, jejíž vlastnické právo nebo jiné věcné právo k sousedním stavbám anebo sousedním pozemkům nebo stavbám na nich může být společným povolením přímo dotčeno), může uplatňovat námitky proti projednávanému stavebnímu záměru, dokumentaci, způsobu provádění a užívání stavebního záměru nebo požadavkům dotčených orgánů, pokud jimi může být přímo dotčeno jeho vlastnické nebo jiné věcné právo k pozemku nebo stavbě.

Podle ust. § 94n odst. 3 stavebního zákona obec uplatňuje ve společném územním a stavebním řízení námitky k ochraně zájmů obce a zájmů občanů obce.

Podle ust. § 94n odst. 3 stavebního zákona osoba, která je účastníkem řízení podle zvláštního právního předpisu, může v řízení uplatňovat námitky pouze v rozsahu, v jakém je projednávaným stavebním záměrem dotčen veřejný zájem, jehož ochranou se podle zvláštního právního předpisu zabývá.

Podle ust. § 94n odst. 3 stavebního zákona se k námitkám, které nesplňují uvedené požadavky, nepřihlíží.

V rámci stanovené lhůty nebyly do řízení podány žádné námitky od účastníků řízení.

Závěr:

Speciální stavební úřad dal opatřením ze dne 26.07.2021 účastníkům řízení možnost vyjádřit se k podkladům rozhodnutí podle ustanovení § 36 odst. 3 správního řádu. Nikdo z účastníků řízení se k podkladům řízení nevyjádřil.

Speciální stavební úřad ve společném územním a stavebním řízení zajistil úplnost podkladů pro rozhodnutí, umožnil účastníkům řízení se s nimi seznámit a uplatnit k navržené stavbě námitky. Speciální stavební úřad ve výroku tohoto rozhodnutí stanovil podmínky pro umístění a provedení stavby, kterými zabezpečil zejména ochranu veřejných zájmů při výstavbě (i pro budoucí užívání stavby) a respektování požadavků dotčených orgánů, které hájí veřejné zájmy podle zvláštních předpisů.

Do podmínek pro provedení stavby ve výroku rozhodnutí byly zapracovány také požadavky a podmínky správců a vlastníků sítí veřejné technické infrastruktury obsažené v doložených vyjádřeních, které se týkaly provedení stavby v rozsahu povolovaných stavebních objektů a jejich řádného užívání. Tyto požadavky jsou taktéž zapracovány do předložené dokumentace pro vydání společného povolení.

Vzhledem k tomu, že uskutečněním stavby nejsou ohroženy zájmy chráněné stavebním zákonem, předpisy vydanými k jeho provedení a zvláštními předpisy, rozhodl speciální stavební úřad, jak je ve výroku uvedeno.

Upozornění pro stavebníka:

V závěru tohoto společného povolení speciální stavební úřad stavebníka upozorňuje na jeho povinnost dodržovat zákonná ustanovení, obsažená nejen ve stavebním zákoně (a jeho prováděcích vyhláškách), ale i v dalších právních předpisech, z nichž pro něj vyplývají při provádění stavby, potažmo před započítím s jejím užíváním jisté právní povinnosti. Speciální stavební úřad považuje za vhodné zmínit zejména tyto povinnosti a ustanovení:

Stavba nesmí být zahájena, dokud toto společného povolení nenabude právní moci.

Toto společné povolení platí 2 roky ode dne, kdy nabylo právní moci. Nepozbývá však platnosti, pokud v této lhůtě bude stavba zahájena. Dobu platnosti společného povolení může stavební úřad

prodloužit na odůvodněnou žádost stavebníka podanou před jejím uplynutím. Podáním žádosti se staví běh lhůty platnosti společného povolení.

Předmětem vydaného společného povolení nejsou v souladu s ustanovením § 103 odst. 1 písm. a) ve vazbě na ustanovení § 79 odst. 2 písm. i) stavebního zákona stavby nových nebo stavební úpravy stávajících sjezdů a nájezdů na pozemní komunikace, sloužících k připojení sousední nemovitosti, neboť tyto nevyžadují jakékoliv povolení stavebního úřadu. To se netýká míst křížení sjezdů s nepřerušeným chodníkem, kdy tento prostor je nutné považovat za chodník, jehož stavba nebo stavební úprava podléhá povolení speciálního stavebního úřadu.

Při provádění stavebních prací je nutno dbát na bezpečnost práce a ochranu zdraví osob na staveništi, zejména na dodržení požadavků nařízení vlády č. 591/2006 Sb., o bližších minimálních požadavcích na bezpečnost a ochranu zdraví při práci na staveništích.

Stavebník je dle ustanovení § 152 odst. 3 písm. e) stavebního zákona povinen ohlásit speciálnímu stavebnímu úřadu neprodleně po jejich zjištění závady na stavbě, které ohrožují životy nebo zdraví osob nebo bezpečnost stavby.

Stavebník je dle ustanovení § 152 odst. 3 písm. c) stavebního zákona povinen zajistit, aby na stavbě nebo na staveništi byla k dispozici ověřená dokumentace stavby a všechny doklady týkající se prováděné stavby. Doklady mohou být nahrazeny jejich kopiemi.

Při provádění stavebních prací je nutno dbát na ochranu proti hluku dle nařízení vlády č. 272/2011 Sb., o ochraně zdraví před nepříznivými účinky hluku a vibrací.

Při provádění stavebních prací je nutno dodržovat požadavky požární bezpečnosti dle zákona č. 133/1985 Sb., o požární ochraně, ve znění pozdějších předpisů.

Se vznikajícími odpady bude nakládáno v souladu se zákonem č. 541/2020 Sb., o odpadech, ve znění pozdějších předpisů, a s jeho prováděcími předpisy.

Provedení stavby musí vyhovovat ustanovením vyhlášky č. 398/2009 Sb., o obecných technických požadavcích zabezpečujících bezbariérové užívání staveb.

V případě, že pro provádění stavební prací bude nutné provést uzavírku veřejné pozemní komunikace, musí stavebník požádat příslušný silniční správní úřad o povolení uzavírky takové komunikace v souladu s ustanovením § 24 zákona o pozemních komunikacích a § 39 jeho prováděcí vyhlášky č. 104/1997 Sb., ve znění pozdějších předpisů, a tuto uzavírku je možné provést až poté, co ji příslušný silniční správní úřad povolí. Přístup k přilehlým nemovitostem po dobu uzavírky musí zůstat zachován. Zároveň speciální stavební úřad v této souvislosti doporučuje, aby stavebník např. prostřednictvím zhotovitele prokazatelně upozornil v dostatečném časovém předstihu před zahájením úplné uzavírky všechny vlastníky staveb na dotčených a sousedních pozemcích na plánované omezení dopravy na dotčené pozemní komunikaci v souvislosti se zahájením stavebních prací, aby zejména vlastníci staveb pro bydlení mohli včas přeparkovat svá vozidla.

V případě, že pro provádění stavebních prací bude nutné upravit provoz na silnici II. a III. třídy nebo na místní komunikaci, musí stavebník požádat u příslušného silničního správního úřadu o stanovení přechodné úpravy provozu ve smyslu ustanovení § 77 odst. 1 písm. c) zákona č. 361/2000 Sb., o provozu na pozemních komunikacích a o změnách některých zákonů (zákon o silničním provozu), a to s dostatečným časovým předstihem tak, aby úprava provozu byla provedena na základě povolení příslušného silničního správního úřadu.

Před zahájením prací (včetně skladování stavebního materiálu) na stávající silnici II. a III. třídy nebo na místní komunikaci musí stavebník požádat příslušný silniční správní úřad o vydání povolení zvláštního užívání pozemní komunikace v souladu s ustanovením § 25 zákona o pozemních komunikacích, a práce je možné provádět až na základě povolení zvláštního užívání pozemní

komunikace. Provádění prací (včetně skladování stavebního materiálu) na plochách zeleně je možné pouze s povolením příslušného orgánu ochrany přírody.

Má-li se provádět stavební činnost na území s archeologickými nálezy, jsou v souladu s ustanovením § 22 odst. 2 zákona č. 20/1987 Sb., o státní památkové péči, ve znění pozdějších předpisů, stavebníci již od doby přípravy stavby povinni tento záměr oznámit Archeologickému ústavu Akademie věd ČR v Brně, Královopolská ulice č. 147, Brno a umožnit jemu nebo oprávněné organizaci (např. Národní památkový ústav, územní odborné pracoviště v Olomouci, útvar archeologie, Horní náměstí 25, Olomouc nebo Archeologické centrum Olomouc, bří. Wolfů 16, Olomouc) provést na dotčeném území záchranný archeologický průzkum.

Po celou dobu provádění stavebních prací stavebník zajistí přístup a příjezd pro potřeby záchranné služby, požární ochrany a vlastníků a provozovatelů sítí technické infrastruktury.

Stavebník připojí k žádosti o kolaudační souhlas dokumentaci geodetické části skutečného provedení stavby v souladu s ustanovením § 18i odst. 1 a přílohy č. 12 vyhlášky č. 503/2006 Sb. Na základě kolaudačního souhlasu je možné užívat i dílčí část stavby, která je schopná samostatného užívání.

Není-li toto rozhodnutí adresátovi doručeno provozovatelem poštovních služeb do vlastních rukou, je u provozovatele poštovních služeb v souladu s ustanovením § 23 odst. 1, 2 správního řádu uloženo, a to po dobu 10 dnů. Není-li uvedena písemnost vyzvednuta dle ustanovení § 24 odst. 1 správního řádu ve lhůtě 10 dnů ode dne, kdy byla připravena k vyzvednutí, písemnost se považuje za doručenou posledním dnem této lhůty.

P o u č e n í :

Proti tomuto rozhodnutí lze podle ustanovení § 81 odst. 1 správního řádu podat odvolání. Odvolat se může účastník řízení ve lhůtě **do 15 dnů** ode dne, kdy mu bylo rozhodnutí oznámeno. Odvolání se podává u Magistrátu města Olomouce, odbor stavební, oddělení státní správy na úseku pozemních komunikací. O odvolání rozhoduje Krajský úřad Olomouckého kraje, odbor dopravy a silničního hospodářství.

Včas podané odvolání má odkladný účinek.

Ing. Jan Pavliš

vedoucí odd. státní správy na úseku pozemních komunikací

Příloha:

- situační výkres

Rozdělovník:*Účastníci řízení:*

1. Správa silnic Olomouckého kraje, příspěvková organizace, IČO: 70960399, Lipenská 753/120, Hodolany, 779 00 Olomouc 9, v zastoupení: Ateliér DPK, s.r.o., IČO: 25348817, Šumavská 416/15, Brno-Královo Pole, Ponava, 602 00 Brno 2
2. ČEZ Distribuce, a. s., Teplická 874/8, Děčín IV-Podmokly, 405 02 Děčín 2
3. GasNet Služby, s.r.o., Plynářská 499/1, Brno-střed, Zábrdovice, 602 00 Brno 2
4. Obec Daskabát, Daskabát 35, 779 00 Olomouc 9
5. Obec Přáslavice, Přáslavice 23, 783 54 Přáslavice
6. Ředitelství silnic a dálnic ČR, Na Pankráci 546/56, Praha 4-Nusle, 140 00 Praha 4
7. Vodohospodářská společnost Olomouc, a.s., Tovární 1059/41, Hodolany, 779 00 Olomouc 9

Ostatní účastníci řízení veřejnou vyhláškou:

8. Vyvěšeno na úřední desce:
 - Magistrát města Olomouce, Úřední deska stavebního odboru, Hynaisova 34/10, Olomouc, 779 00 Olomouc 9
 - Obecní úřad Daskabát, Úřední deska, Daskabát 35, 779 00 Olomouc 9
 - Obecní úřad Přáslavice, Úřední deska, Přáslavice 23, 783 54 Přáslavice
- *účastníci řízení podle § 94k písm. e) stavebního zákona:*
 - Osoby, jejichž vlastnické právo nebo jiné věcné právo k sousedním stavbám anebo sousedním pozemkům nebo stavbám na nich může být společným povolením přímo dotčeno (v souladu s ustanovením § 94m odst. 2 stavebního zákona jsou tito účastníci identifikováni označením pozemků a staveb evidovaných v katastru nemovitostí dotčených vlivem záměru): parc. č. 1016 v k.ú. Daskabát, obec Daskabát, orná půda, parc. č. 1018 v k.ú. Daskabát, obec Daskabát, orná půda, parc. č. 1020 v k.ú. Daskabát, obec Daskabát, orná půda, parc. č. 1022 v k.ú. Daskabát, obec Daskabát, orná půda, parc. č. 1023 v k.ú. Daskabát, obec Daskabát, orná půda, parc. č. 1024 v k.ú. Daskabát, obec Daskabát, orná půda, parc. č. 1025 v k.ú. Daskabát, obec Daskabát, orná půda, parc. č. 1026/1 v k.ú. Daskabát, obec Daskabát, orná půda, parc. č. 1026/2 v k.ú. Daskabát, obec Daskabát, orná půda, parc. č. 1026/3 v k.ú. Daskabát, obec Daskabát, orná půda, parc. č. 1893/2 v k.ú. Daskabát, obec Daskabát, ostatní plocha, parc. č. 1893/4 v k.ú. Daskabát, obec Daskabát, ostatní plocha, parc. č. 1867 v k.ú. Doloplazy u Olomouce, obec Doloplazy, ostatní plocha, parc. č. 3/1 v k.ú. Přáslavice u Olomouce, obec Přáslavice, zahrada, parc. č. st. 135/2 v k.ú. Přáslavice u Olomouce, obec Přáslavice, zastavěná plocha a nádvoří, parc. č. st. 135/3 v k.ú. Přáslavice u Olomouce, obec Přáslavice, zastavěná plocha a nádvoří, parc. č. st. 141 v k.ú. Přáslavice u Olomouce, obec Přáslavice, zastavěná plocha a nádvoří, parc. č. 141 v k.ú. Přáslavice u Olomouce, obec Přáslavice, ostatní plocha, parc. č. st. 152/2 v k.ú. Přáslavice u Olomouce, obec Přáslavice, zastavěná plocha a nádvoří, parc. č. 152/2 v k.ú. Přáslavice u Olomouce, obec Přáslavice, zahrada, parc. č. st. 152/3 v k.ú. Přáslavice u Olomouce, obec Přáslavice, zastavěná plocha a nádvoří, parc. č. st. 162/1 v k.ú. Přáslavice u Olomouce, obec Přáslavice, zastavěná plocha a nádvoří, parc. č. st. 162/2 v k.ú. Přáslavice u Olomouce, obec Přáslavice, zastavěná plocha a nádvoří, parc. č. st. 163 v k.ú. Přáslavice u Olomouce, obec Přáslavice, zastavěná plocha a nádvoří, parc. č. st. 165 v k.ú. Přáslavice u Olomouce, obec Přáslavice, zastavěná plocha a nádvoří, parc. č. st. 168 v k.ú. Přáslavice u Olomouce, obec Přáslavice, zastavěná plocha a nádvoří, parc. č. st. 169 v k.ú. Přáslavice u Olomouce, obec Přáslavice, zastavěná plocha a nádvoří, parc. č. st. 172 v k.ú. Přáslavice u Olomouce, obec Přáslavice, zastavěná plocha a nádvoří, parc. č. st. 173 v k.ú. Přáslavice u Olomouce, obec Přáslavice, zastavěná plocha a nádvoří, parc. č. st. 176 v k.ú. Přáslavice u Olomouce, obec Přáslavice, zastavěná plocha a nádvoří, parc. č. st. 177 v k.ú. Přáslavice u Olomouce, obec Přáslavice, zastavěná plocha a nádvoří, parc. č. st. 180 v k.ú. Přáslavice u Olomouce, obec Přáslavice, zastavěná plocha a nádvoří, parc. č. st. 181 v k.ú. Přáslavice u Olomouce, obec Přáslavice, zastavěná plocha a nádvoří, parc. č. st. 182 v k.ú. Přáslavice u Olomouce, obec Přáslavice, zastavěná plocha a nádvoří, parc. č. st. 186 v k.ú. Přáslavice u Olomouce, obec Přáslavice, zastavěná

[illegible]

Bystřice, orná půda, parc. č. 2169/102 v k.ú. Velká Bystřice, obec Velká Bystřice, orná půda, parc. č. 2169/103 v k.ú. Velká Bystřice, obec Velká Bystřice, orná půda, parc. č. 2169/104 v k.ú. Velká Bystřice, obec Velká Bystřice, orná půda, parc. č. 2169/105 v k.ú. Velká Bystřice, obec Velká Bystřice, orná půda, parc. č. 2169/106 v k.ú. Velká Bystřice, obec Velká Bystřice, orná půda, parc. č. 2169/107 v k.ú. Velká Bystřice, obec Velká Bystřice, orná půda, parc. č. 2169/108 v k.ú. Velká Bystřice, obec Velká Bystřice, orná půda, parc. č. 2169/109 v k.ú. Velká Bystřice, obec Velká Bystřice, orná půda, parc. č. 2169/110 v k.ú. Velká Bystřice, obec Velká Bystřice, orná půda, parc. č. 2169/111 v k.ú. Velká Bystřice, obec Velká Bystřice, orná půda, parc. č. 2169/112 v k.ú. Velká Bystřice, obec Velká Bystřice, orná půda, parc. č. 2169/113 v k.ú. Velká Bystřice, obec Velká Bystřice, orná půda, parc. č. 2169/114 v k.ú. Velká Bystřice, obec Velká Bystřice, orná půda, parc. č. 2169/115 v k.ú. Velká Bystřice, obec Velká Bystřice, orná půda, parc. č. 2169/116 v k.ú. Velká Bystřice, obec Velká Bystřice, orná půda, parc. č. 2169/117 v k.ú. Velká Bystřice, obec Velká Bystřice, orná půda, parc. č. 2169/118 v k.ú. Velká Bystřice, obec Velká Bystřice, orná půda, parc. č. 2169/119 v k.ú. Velká Bystřice, obec Velká Bystřice, orná půda, parc. č. 2169/120 v k.ú. Velká Bystřice, obec Velká Bystřice, orná půda, parc. č. 2169/121 v k.ú. Velká Bystřice, obec Velká Bystřice, orná půda, parc. č. 2169/122 v k.ú. Velká Bystřice, obec Velká Bystřice, orná půda, parc. č. 2169/123 v k.ú. Velká Bystřice, obec Velká Bystřice, orná půda, parc. č. 2169/124 v k.ú. Velká Bystřice, obec Velká Bystřice, orná půda, parc. č. 2169/125 v k.ú. Velká Bystřice, obec Velká Bystřice, orná půda, parc. č. 2169/126 v k.ú. Velká Bystřice, obec Velká Bystřice, orná půda, parc. č. 2169/127 v k.ú. Velká Bystřice, obec Velká Bystřice, orná půda, parc. č. 2169/128 v k.ú. Velká Bystřice, obec Velká Bystřice, orná půda, parc. č. 2169/131 v k.ú. Velká Bystřice, obec Velká Bystřice, orná půda, parc. č. 2169/250 v k.ú. Velká Bystřice, obec Velká Bystřice, orná půda, parc. č. 2169/252 v k.ú. Velká Bystřice, obec Velká Bystřice, orná půda, parc. č. 2169/254 v k.ú. Velká Bystřice, obec Velká Bystřice, orná půda, parc. č. 2169/256 v k.ú. Velká Bystřice, obec Velká Bystřice, orná půda, parc. č. 2169/258 v k.ú. Velká Bystřice, obec Velká Bystřice, orná půda, parc. č. 2169/260 v k.ú. Velká Bystřice, obec Velká Bystřice, orná půda, parc. č. 2169/262 v k.ú. Velká Bystřice, obec Velká Bystřice, orná půda, parc. č. 2169/264 v k.ú. Velká Bystřice, obec Velká Bystřice, orná půda, parc. č. 2169/267 v k.ú. Velká Bystřice, obec Velká Bystřice, orná půda, parc. č. 2169/269 v k.ú. Velká Bystřice, obec Velká Bystřice, orná půda, parc. č. 2169/270 v k.ú. Velká Bystřice, obec Velká Bystřice, orná půda, parc. č. 2169/272 v k.ú. Velká Bystřice, obec Velká Bystřice, orná půda, parc. č. 2169/273 v k.ú. Velká Bystřice, obec Velká Bystřice, orná půda, parc. č. 2169/274 v k.ú. Velká Bystřice, obec Velká Bystřice, orná půda, parc. č. 2169/275 v k.ú. Velká Bystřice, obec Velká Bystřice, orná půda, parc. č. 2169/276 v k.ú. Velká Bystřice, obec Velká Bystřice, orná půda, parc. č. 2169/277 v k.ú. Velká Bystřice, obec Velká Bystřice, orná půda, parc. č. 2169/280 v k.ú. Velká Bystřice, obec Velká Bystřice, orná půda, parc. č. 2186/2 v k.ú. Velká Bystřice, obec Velká Bystřice, ostatní plocha, parc. č. 2216/60 v k.ú. Velká Bystřice, obec Velká Bystřice, ostatní plocha, parc. č. 2339/43 v k.ú. Velká Bystřice, obec Velká Bystřice, ostatní plocha

Dotčený orgán:

9. Ministerstvo obrany, IČO: 60162694, Sekce nakládání s majetkem, odbor ochrany územních zájmů a státního odborného dozoru, oddělení ochrany územních zájmů Morava, Tychonova 221/1, Praha 6-Hradčany, 160 00 Praha 6
10. Magistrát města Olomouce, IČO: 00299308, Odbor životního prostředí, Hynaisova 34/10, Olomouc, 779 00 Olomouc 9
11. Krajské ředitelství policie Olomouckého kraje, IČO: 72051795, Územní odbor Olomouc, Dopravní inspektorát Olomouc, tř. Kosmonautů 189/10, Hodolany, 779 00 Olomouc 9
12. Magistrát města Olomouce, IČO: 00299308, Odbor dopravy a územního rozvoje, Hynaisova 34/10, Olomouc, 779 00 Olomouc 9
13. Hasičský záchranný sbor Olomouckého kraje, IČO: 70885940, Schweitzerova 524/91, Povel, 779 00 Olomouc 9

14. Krajská hygienická stanice Olomouckého kraje se sídlem v Olomouci, IČO: 71009248, Wolkerova 74/6, Nová Ulice, 779 00 Olomouc 9
15. Městský úřad Velká Bystřice, IČO: 00299651, Stavební úřad, Zámecké náměstí 79, 783 53 Velká Bystřice

Na vědomí:

16. spis

Rozhodnutí je osvobozeno od správního poplatku dle ustanovení zákona č. 634/2004 Sb., o správních poplatcích, ve znění pozdějších předpisů (dále jen "zákon o správních poplatcích").

Toto společné povolení je oznamováno v souladu s ustanovením § 25 a § 144 správního řádu veřejnou vyhláškou a vyvěsí se po dobu 15 dnů na úřední desce Magistrátu města Olomouce, zveřejní se též způsobem umožňujícím dálkový přístup (internetové stránky elektronické úřední desky Magistrátu města Olomouce na webové adrese edeska.olomouc.eu) a na úředních deskách obecních úřadů Přáslavice a Daskabát včetně vyvěšení způsobem, umožňujícím dálkový přístup. Současně prosíme tyto obecní úřady, aby zdejšímu stavebnímu úřadu zaslaly zpět potvrzení o datech vyvěšení a sejmutí této veřejné vyhlášky. Upozorňujeme, že pro běh lhůt je rozhodné datum vyvěšení tohoto společného povolení na úřední desce stavebního úřadu, který toto společné povolení vydal, tedy na úřední desce Magistrátu města Olomouce.

Datum vyvěšení:





Podpis oprávněné osoby, potvrzující vyvěšení

Razítko

Datum sejmutí:

Podpis oprávněné osoby, potvrzující sejmutí

Razítko

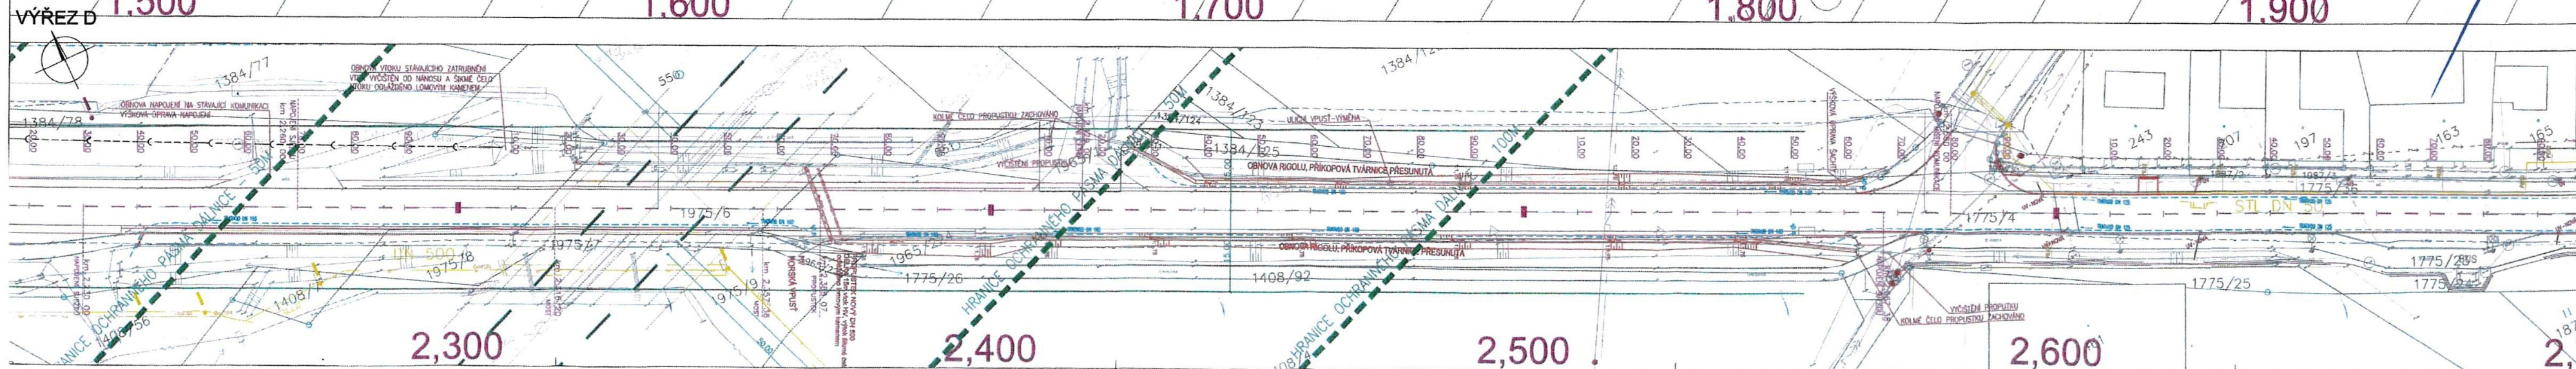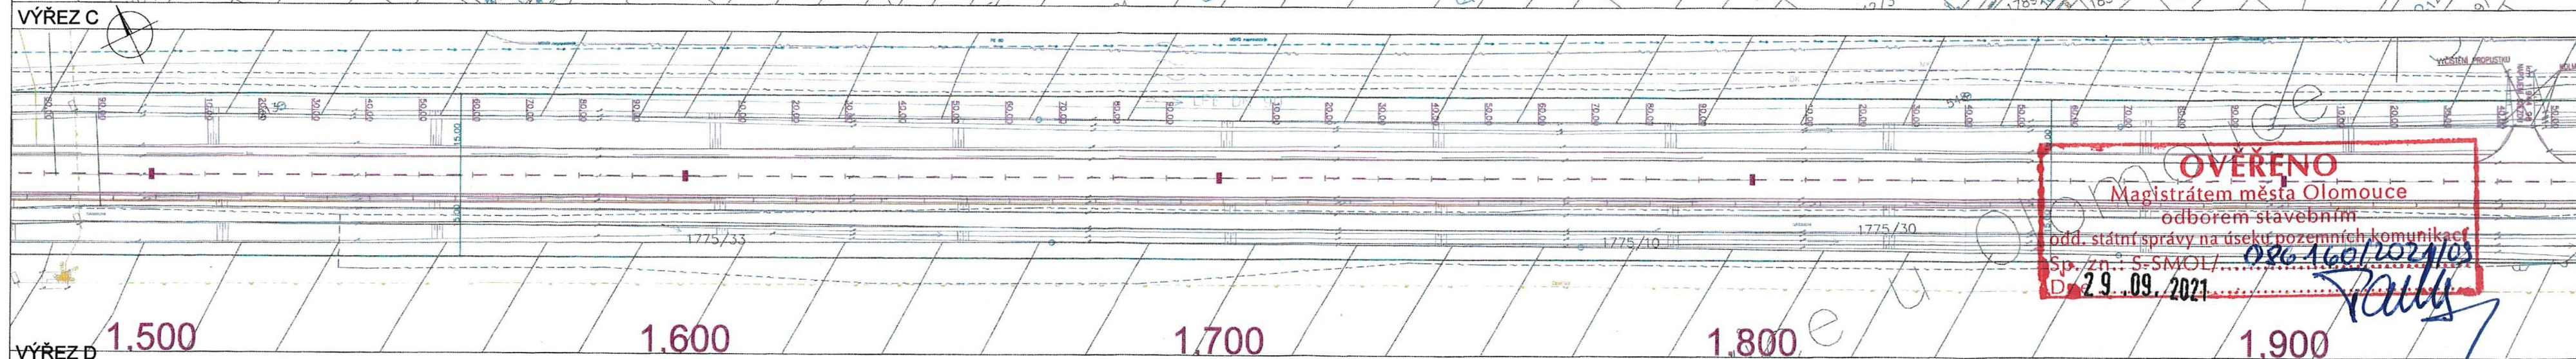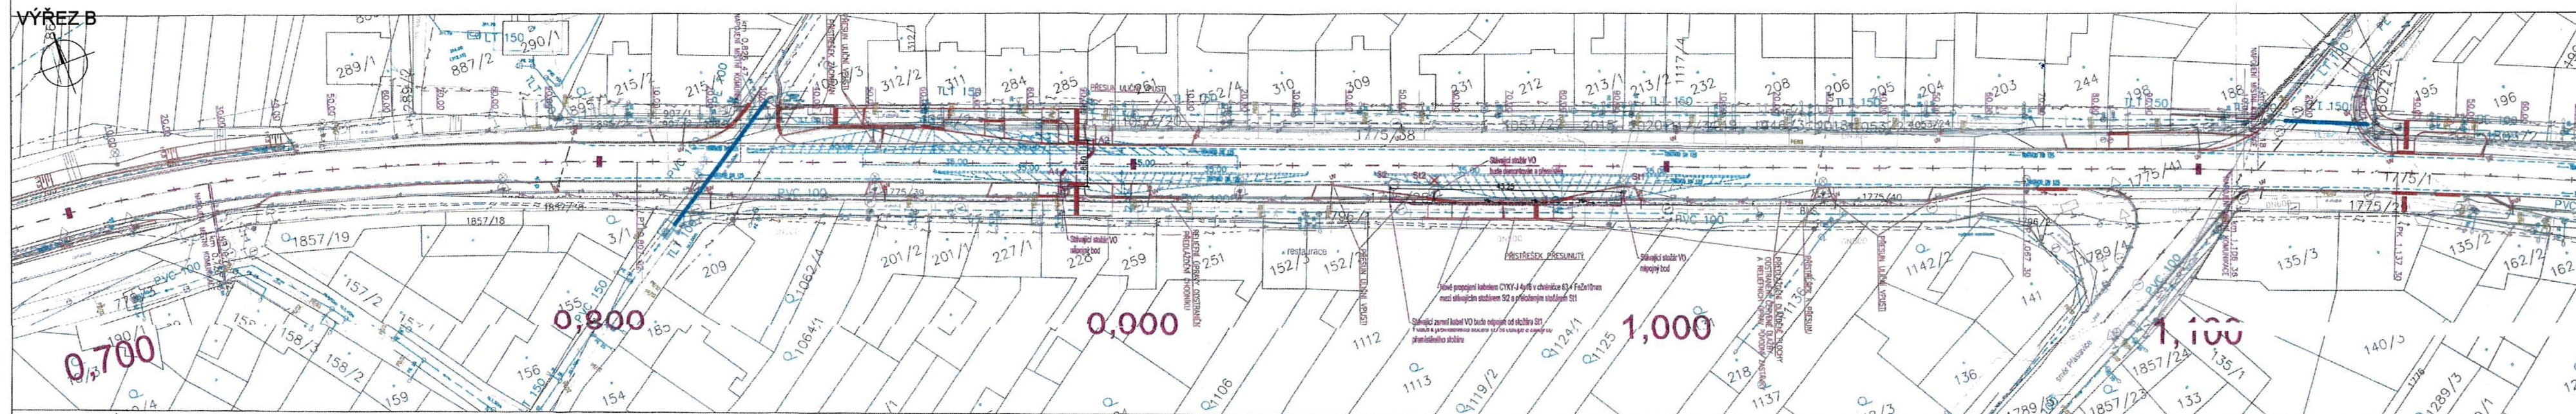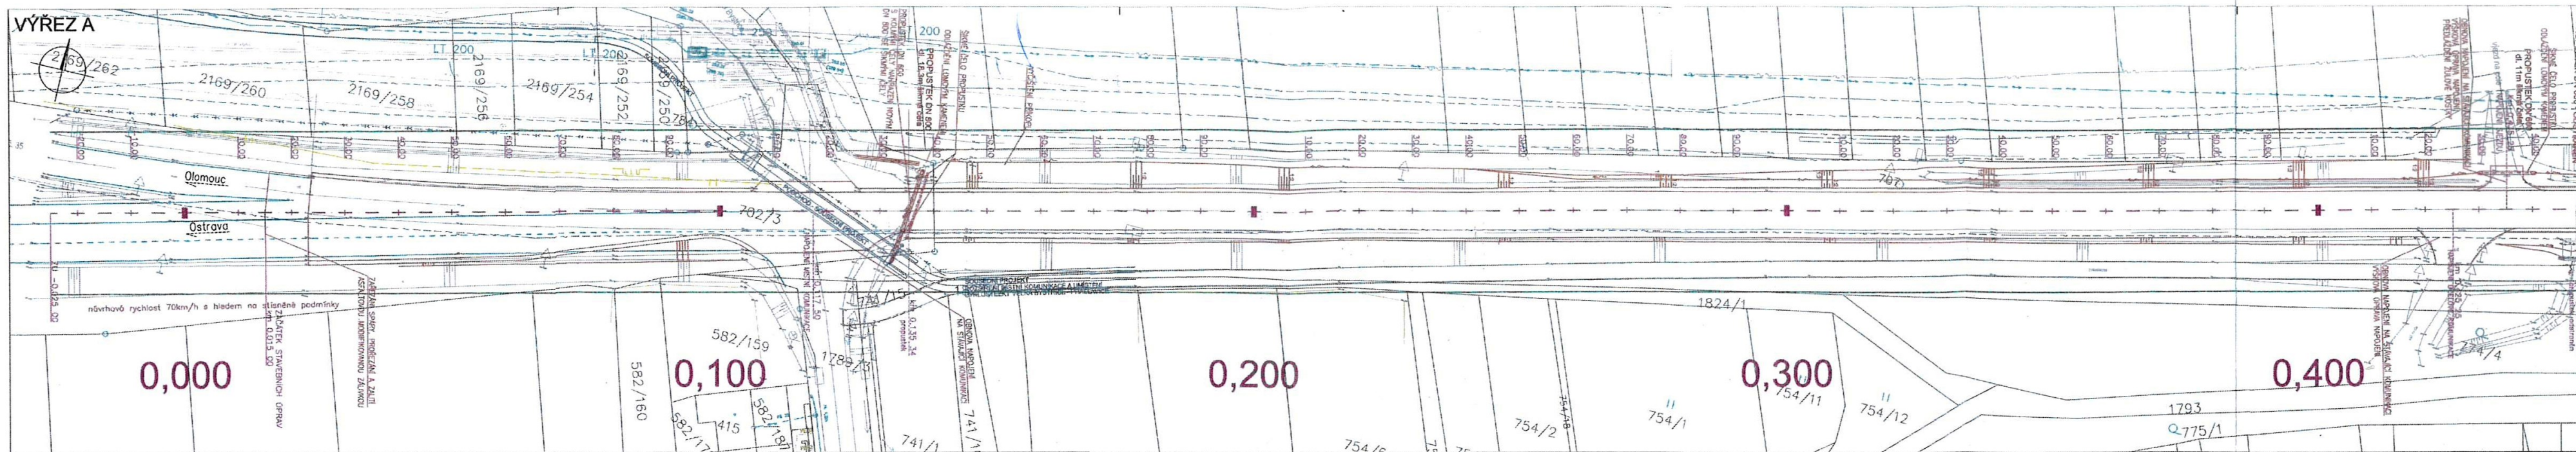

OVĚŘENO
 Magistrátem města Olomouce
 odborem stavebním
 odd. státní správy na úseku pozemních komunikací
 Sp. zn.: S-SMOL/...
 D. 29.09.2021

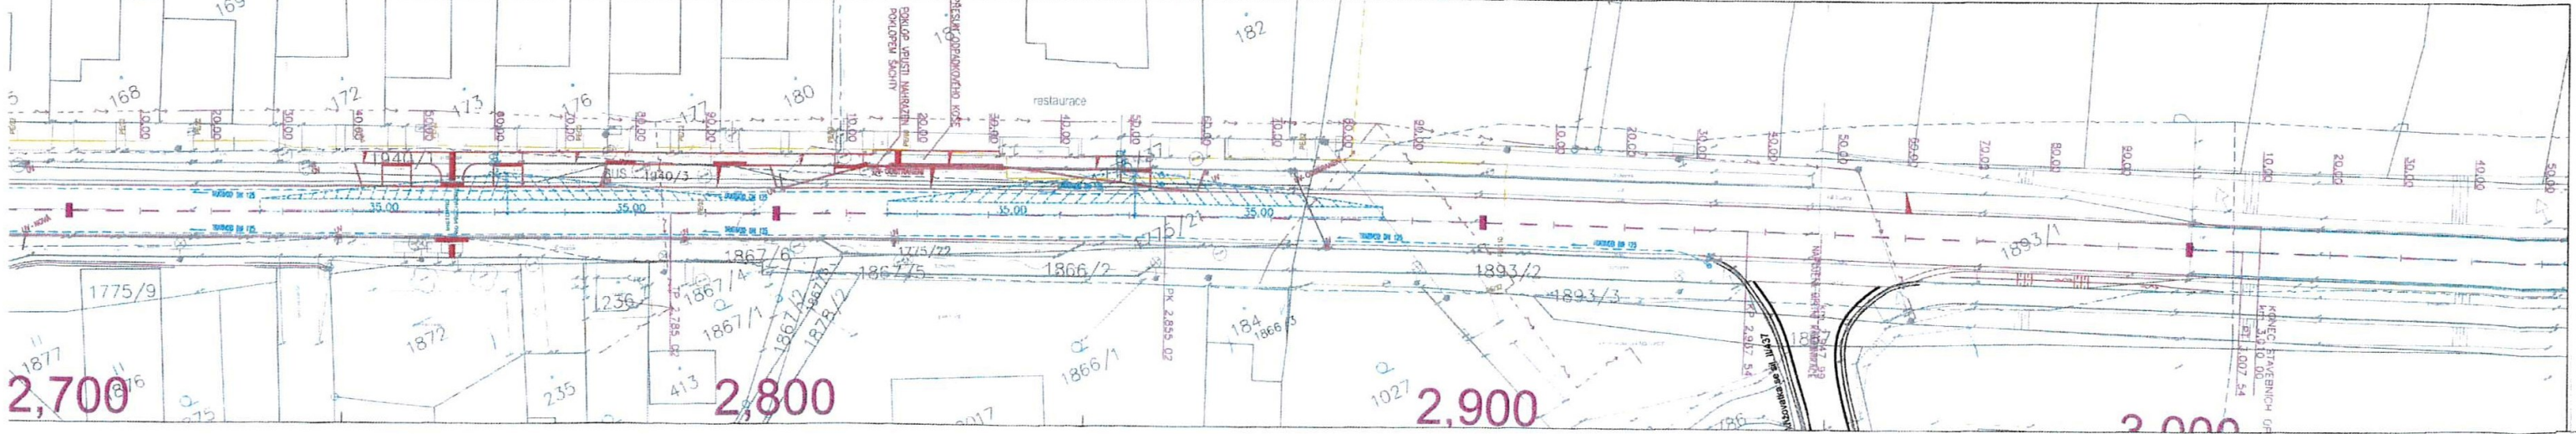
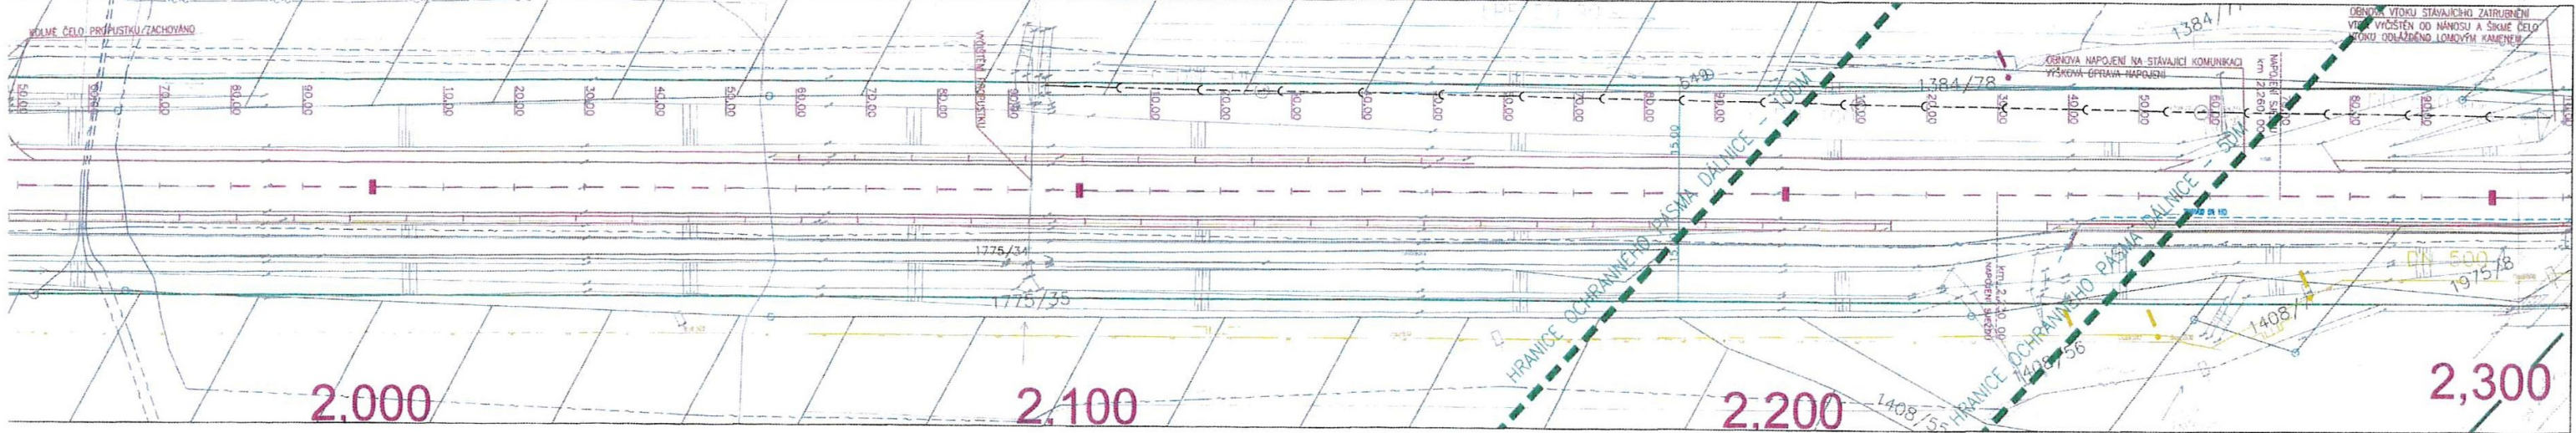
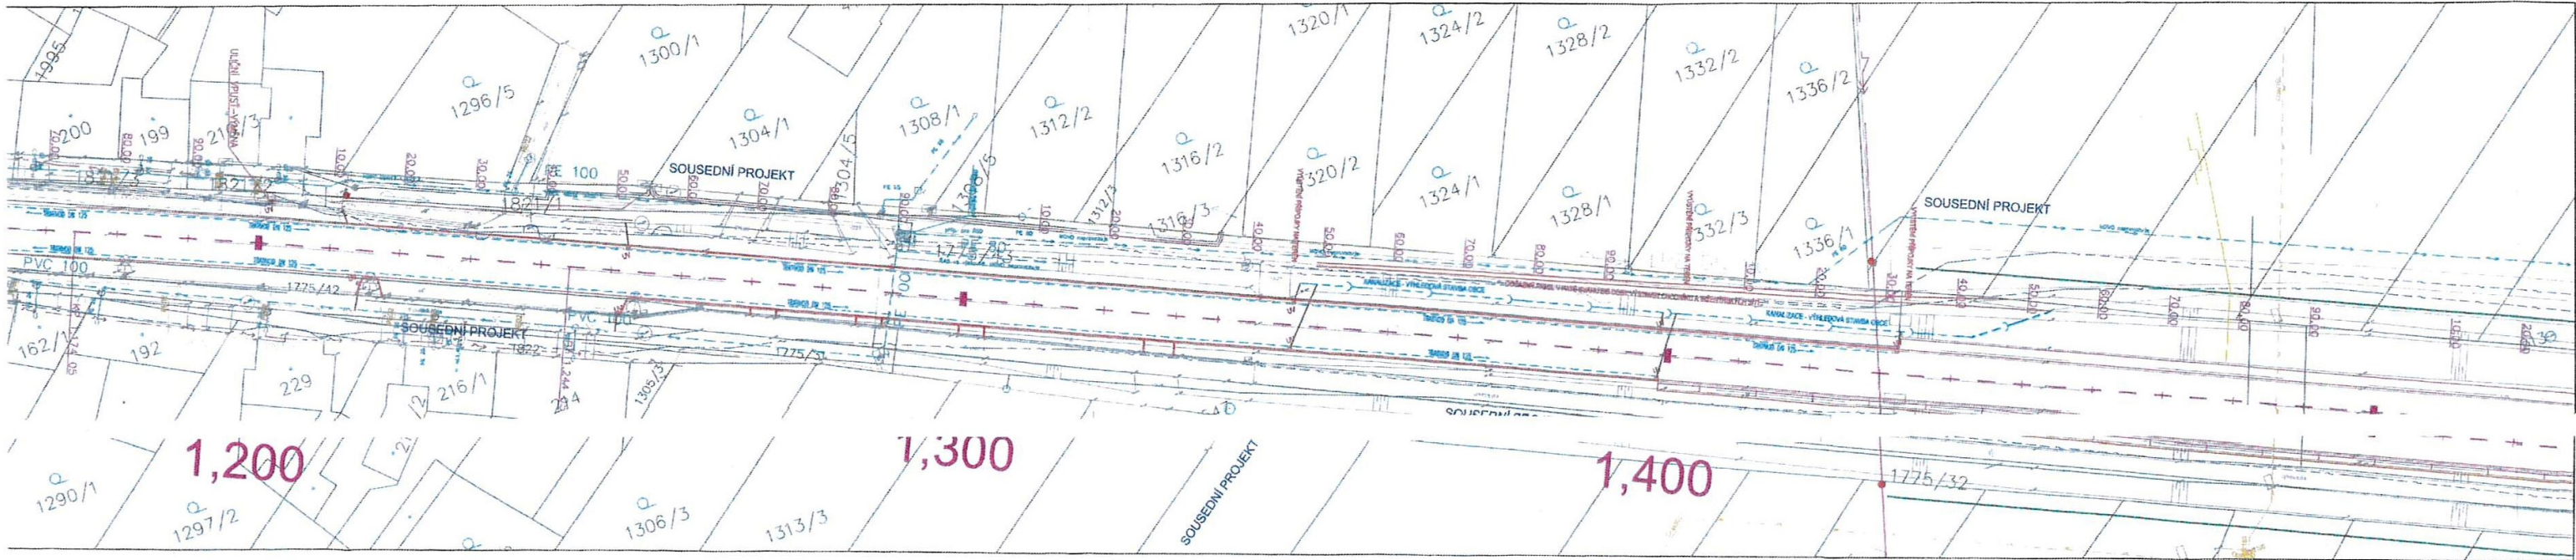
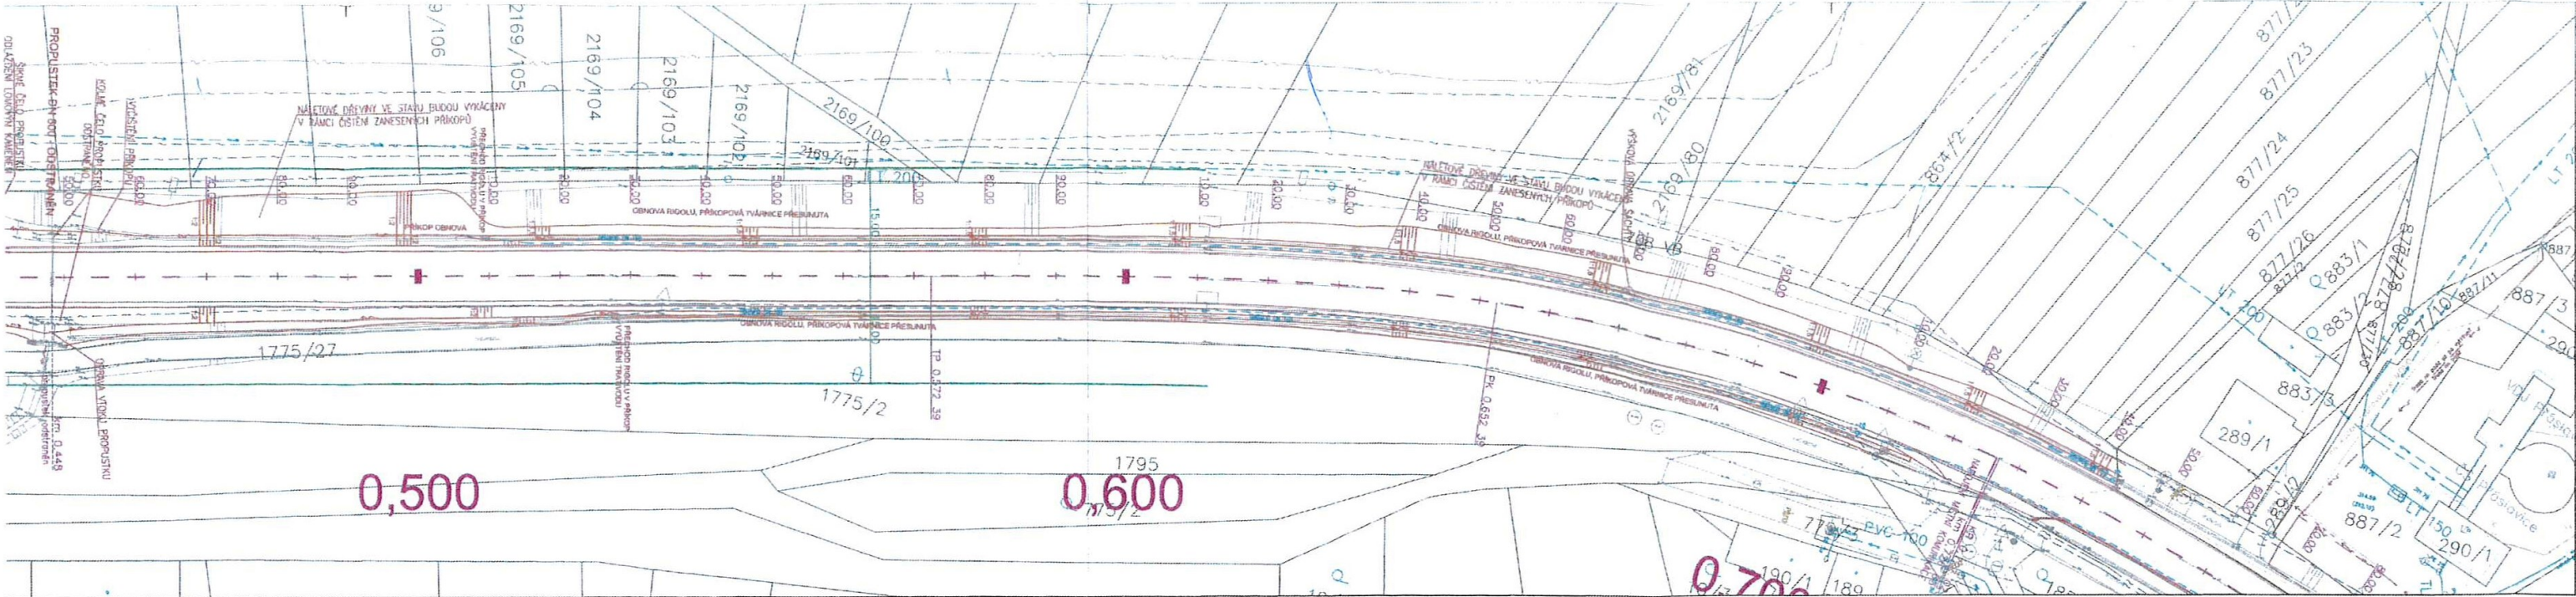


SCHÉMA VÝŘEZŮ

SO 101 LEGENDA INŽENÝRSKÝCH SÍTÍ

- ZATrubnění - STÁVAJÍCÍ
- KANALIZACE DEŠŤOVÁ - VÝHEDOVÁ STAVBA OBCE
- KANALIZACE DEŠŤOVÁ - ODVOZENÍ ULIČNÍCH VPUSŤÍ
- KANALIZACE JEDNOTNÁ - STÁVAJÍCÍ
- VODOVOD - STÁVAJÍCÍ
- VTL PLYNOVOD - STÁVAJÍCÍ
- STL PLYNOVOD - STÁVAJÍCÍ
- PŘÍPOJKA NN - PLYNÁRENSKÉ ZAŘÍZENÍ
- REGULAČNÍ STANICE - PLYNÁRENSKÉ ZAŘÍZENÍ
- STÁVAJÍCÍ TRASA NADZEMNÍHO VEDENÍ VN DO 35kV - ČEZ DISTRIBUCE, A.S.
- STÁVAJÍCÍ TRASA PODZEMNÍHO VEDENÍ NN - ČEZ DISTRIBUCE, A.S.
- STÁVAJÍCÍ TRASA NADZEMNÍHO VEDENÍ NN - ČEZ DISTRIBUCE, A.S.
- STÁVAJÍCÍ ROZVODY SEK. CETIN - ZAMĚŘENÝ PRŮBĚH OPTICKÉHO KABELU
- STÁVAJÍCÍ ROZVODY SEK. CETIN - NADZEMNÍ VEDENÍ
- STÁVAJÍCÍ ROZVODY VO
- SO 401 VEŘEJNÉ OSVĚTLENÍ
- RUŠENÁ TRASA KABELŮ VO

OVĚŘENO
Magistrátem města Olomouce
odborným stavebním
odd. státní správy na úseku pozemních komunikací
Sp. zn.: S-SMOL/...
Dne 2.9.09.2021

Výškový systém: B.p.v.
Souřadnicový systém: JTSK

SO 101

INVESTOR SPRÁVA SILNIC MĚSTSKÝ ÚŘAD Lipenská 753/120, 772 11 Olomouc, IČ: 70960399	GENERÁLNÍ PROJEKTANT	
	HLAVNÍ INŽENÝR PROJEKTU	Ing. Martin Hedvík
	ZODPOVĚDNÝ PROJEKTANT	Ing. Kateřina Míková Polesná
	VEDOUcí PROJEKTANT	Ing. Martin Hedvík
VYPRACOVAL		Ing. Bára Ešpandrová

NÁZEV ZAKÁZKY
II/437 Stavební úpravy úseků betonové vozovky

STUPEŇ PROJEKTOVÉ DOKUMENTACE
Dokumentace pro společné povolení + PDPS

OBJEKT
SO 101 – komunikace úsek číslo 1

ČÁST
C. Situační výkresy

DOKUMENT (VÝKRES)
Koordinátní situační výkres – SO 101

DATUM
1/2020

ČÍSLO ZAKÁZKY ZPRACOVATELE
19_11_201


ČÍSLO ZAKÁZKY OBRÁDCE

MĚRITKO
1:500

FORMÁT
18x44

PAŘE
4

ČÍSLO VÝKRESU / REVIZE
C.1.2.1

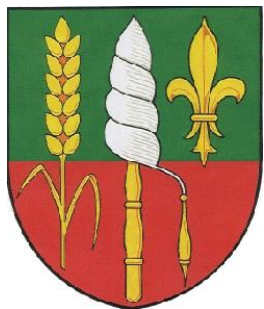

Obecní úřad Přáslavice

Přáslavice č.p. 23

783 54 Přáslavice

POTVRZENÍ O ZVEŘEJNĚNÍ DOKUMENTU

Číslo jednací: 81/2021

Vyvěšeno: 5.10.2021

Sejmuto: 22.10.2021

Dokument byl zveřejněn ve stejném termínu na úřední desce tak i na elektronické úřední desce na webových stránkách

www.praslavice.com, v sekci úřední deska.

Otisk úředního razítka:

O B E C N Í Ú Ř A D
P Ř Á S L A V I C E
o k r e s O l o m o u c

Podpis:


Monika KUŽELOVÁ