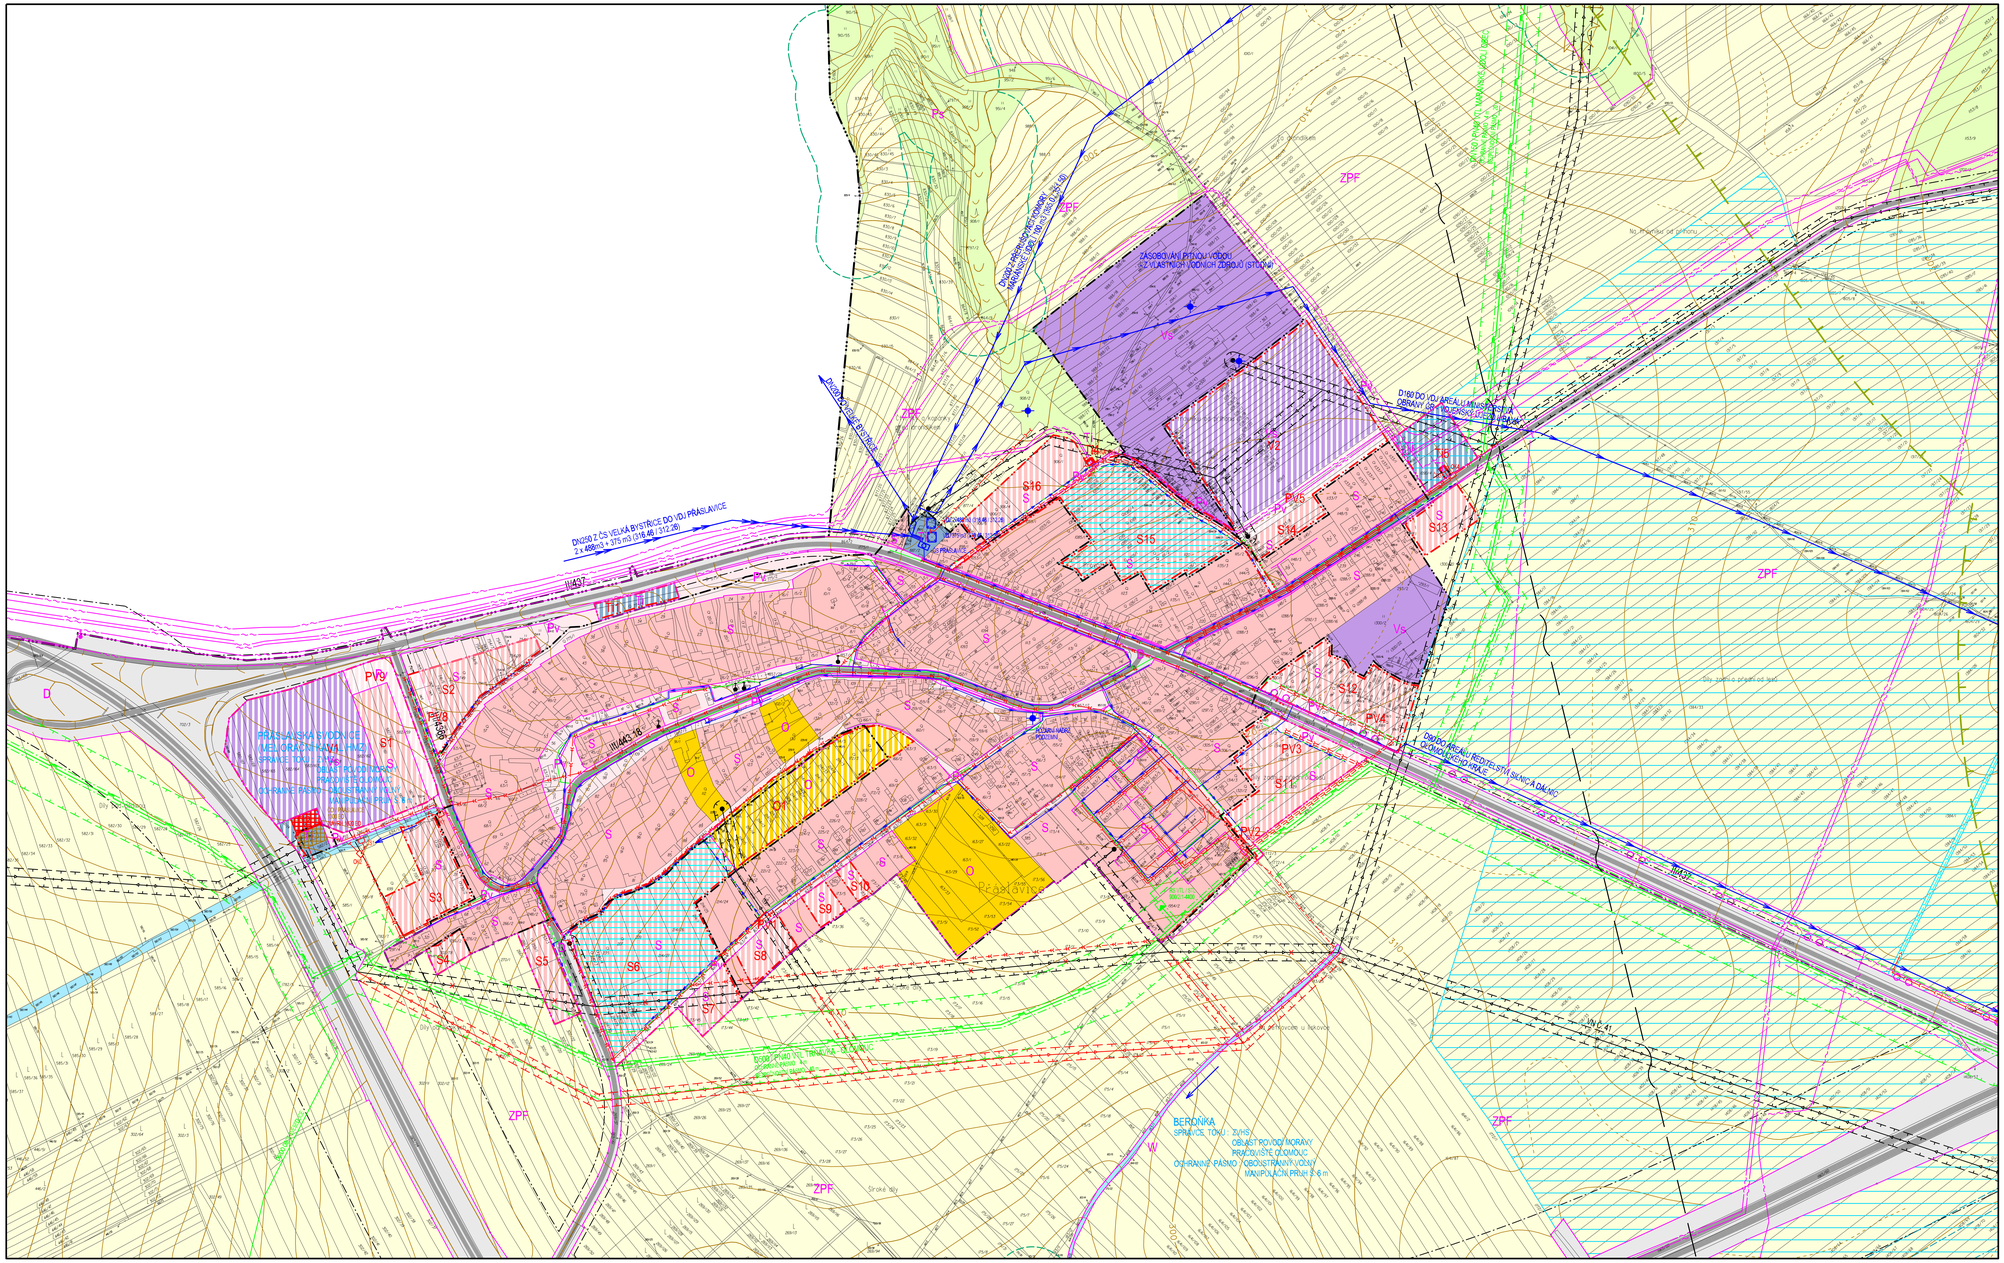ÚZEMNÍ PLÁN
PŘÁSLAVICE