



# NAVRŽENÝ PRINCIP UMÍSTOVÁNÍ STAVEB:

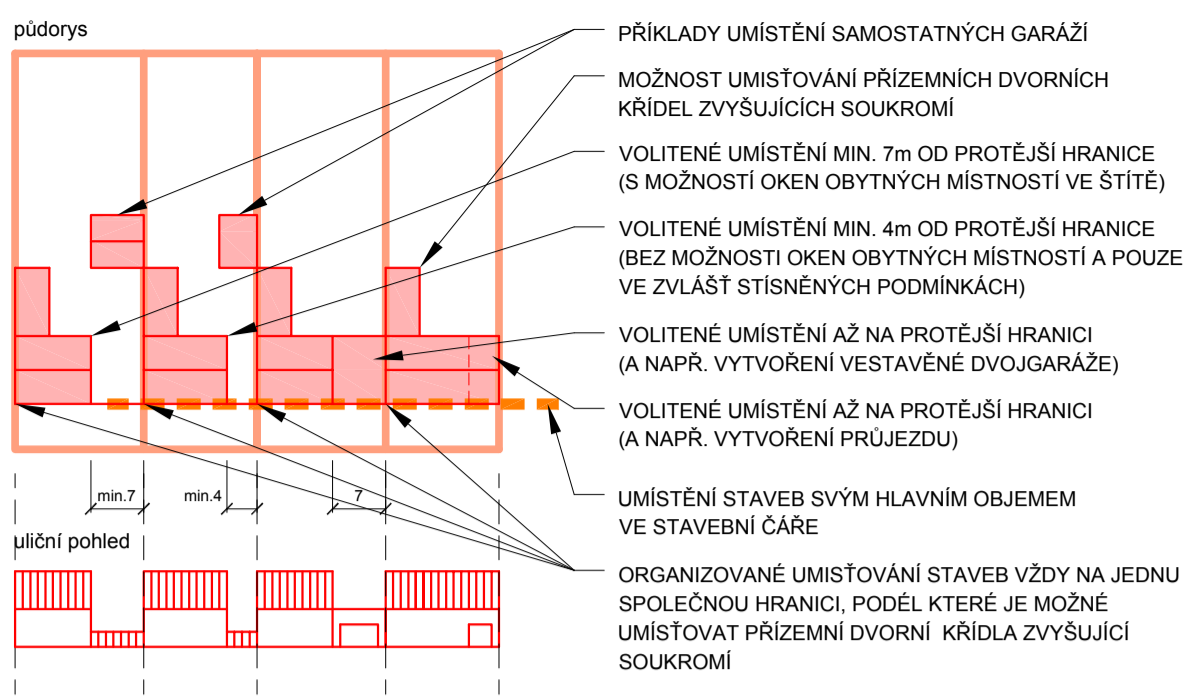

## LEGENDA:

- ŘEŠENÉ ÚZEMÍ - PODKLAD PRO ROZHODOVÁNÍ
- ŘEŠENÉ ÚZEMÍ - VÝHLED - PODKLAD PRO ZMĚNU ÚP
- STÁVAJÍCÍ / NAVRŽENÉ POZEMKY STAVEB (PARCELACE)
- STÁVAJÍCÍ / NAVRŽENÁ STAVEBNÍ ČÁRA
- NAVRŽENÉ UMÍSTĚNÍ ZÁSTAVBY, ULIČNÍHO OPLOČENÍ, ORIENTACE HRÉBENE HLAVNÍ STŘECHY
- VÝHLEDOVÉ UMÍSTĚNÍ ZÁSTAVBY VČETNĚ VYMEZENÍ STAVEBNÍCH POZEMKŮ (V TĚTO ČÁSTI JE STUDIE PODKLADEM PRO ZMĚNU ÚP)
- POVOLENÉ STAVBY
- STÁVAJÍCÍ / NAVRŽENÉ VEŘEJNÉ PROSTRANSTVÍ, VČ. STROMOVÉ VÝSADBY
- NAVRŽENÉ NEOPLOČENÉ PŘEDZÁHRÁDKY POZEMKŮ STAVEB
- STÁVAJÍCÍ / NAVRŽENÉ KOMUNIKACE, VČ. VEŘEJNÝCH PARKOVACÍCH STÁNÍ
- NAVRŽENÉ NEZPEVNĚNÉ ÚČELOVÉ KOMUNIKACE
- STÁVAJÍCÍ NADZ. ELEKTRICKÉ VEDENÍ VYSOKÉHO NAPĚTÍ VČ. PODPĚRNÝCH BODŮ A OCHRANNÉHO PÁSMO
- STÁVAJÍCÍ VEDENÍ PLYNU, VČETNĚ VYSOKOTLAKÉHO A VČ. JEHO BEZPEČNOSTNÍHO PÁSMO
- STÁVAJÍCÍ VODOVOD
- - - ZRUŠENÝ VODOVOD
- STÁVAJÍCÍ KANALIZACE

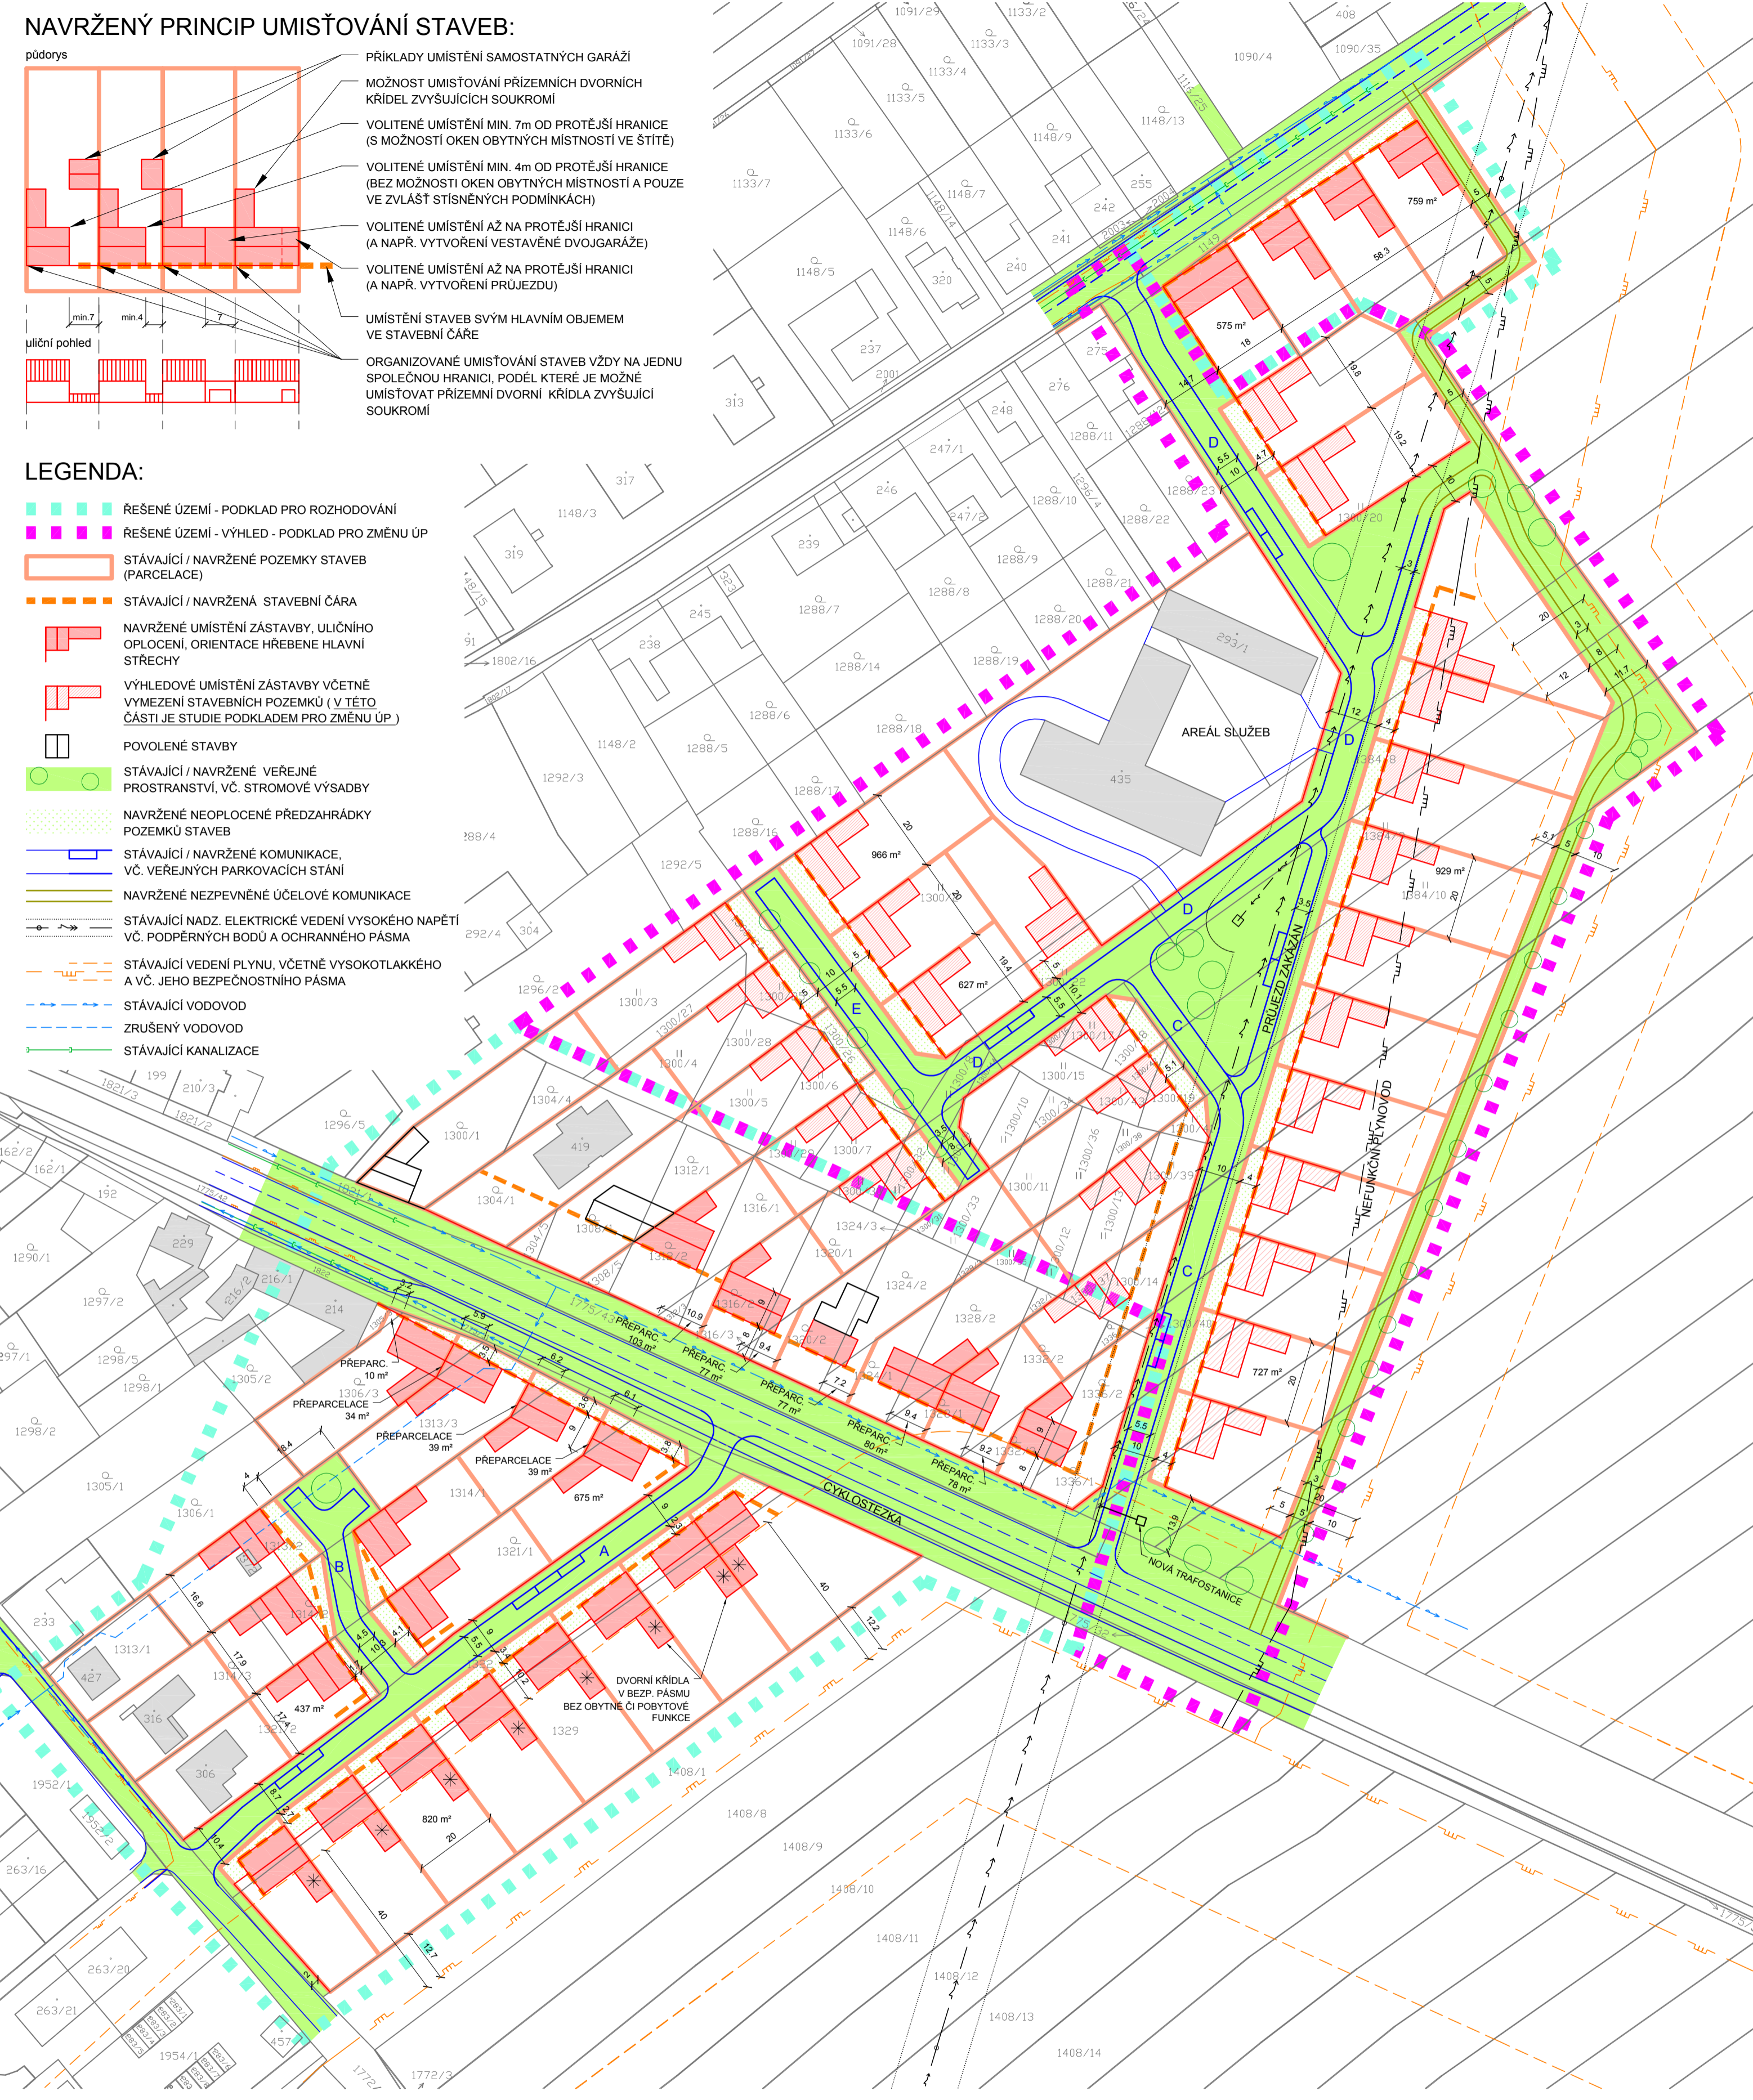

## ÚZEMNĚ PLÁNOVACÍ PODKLAD PRO ROZHODOVÁNÍ V ÚZEMÍ A PRO ZMĚNU ÚZEMNĚ PLÁNOVACÍ DOKUMENTACE Územní studie Práslavice, lokalita "Východ"

vypracoval: Magistrát města Olomouce,  
Odbor dopravy a územního rozvoje,  
Ing.arch. Libor Dašek, 06/2020

**URBANISTICKÝ NÁVRH**

M 1:1000

